


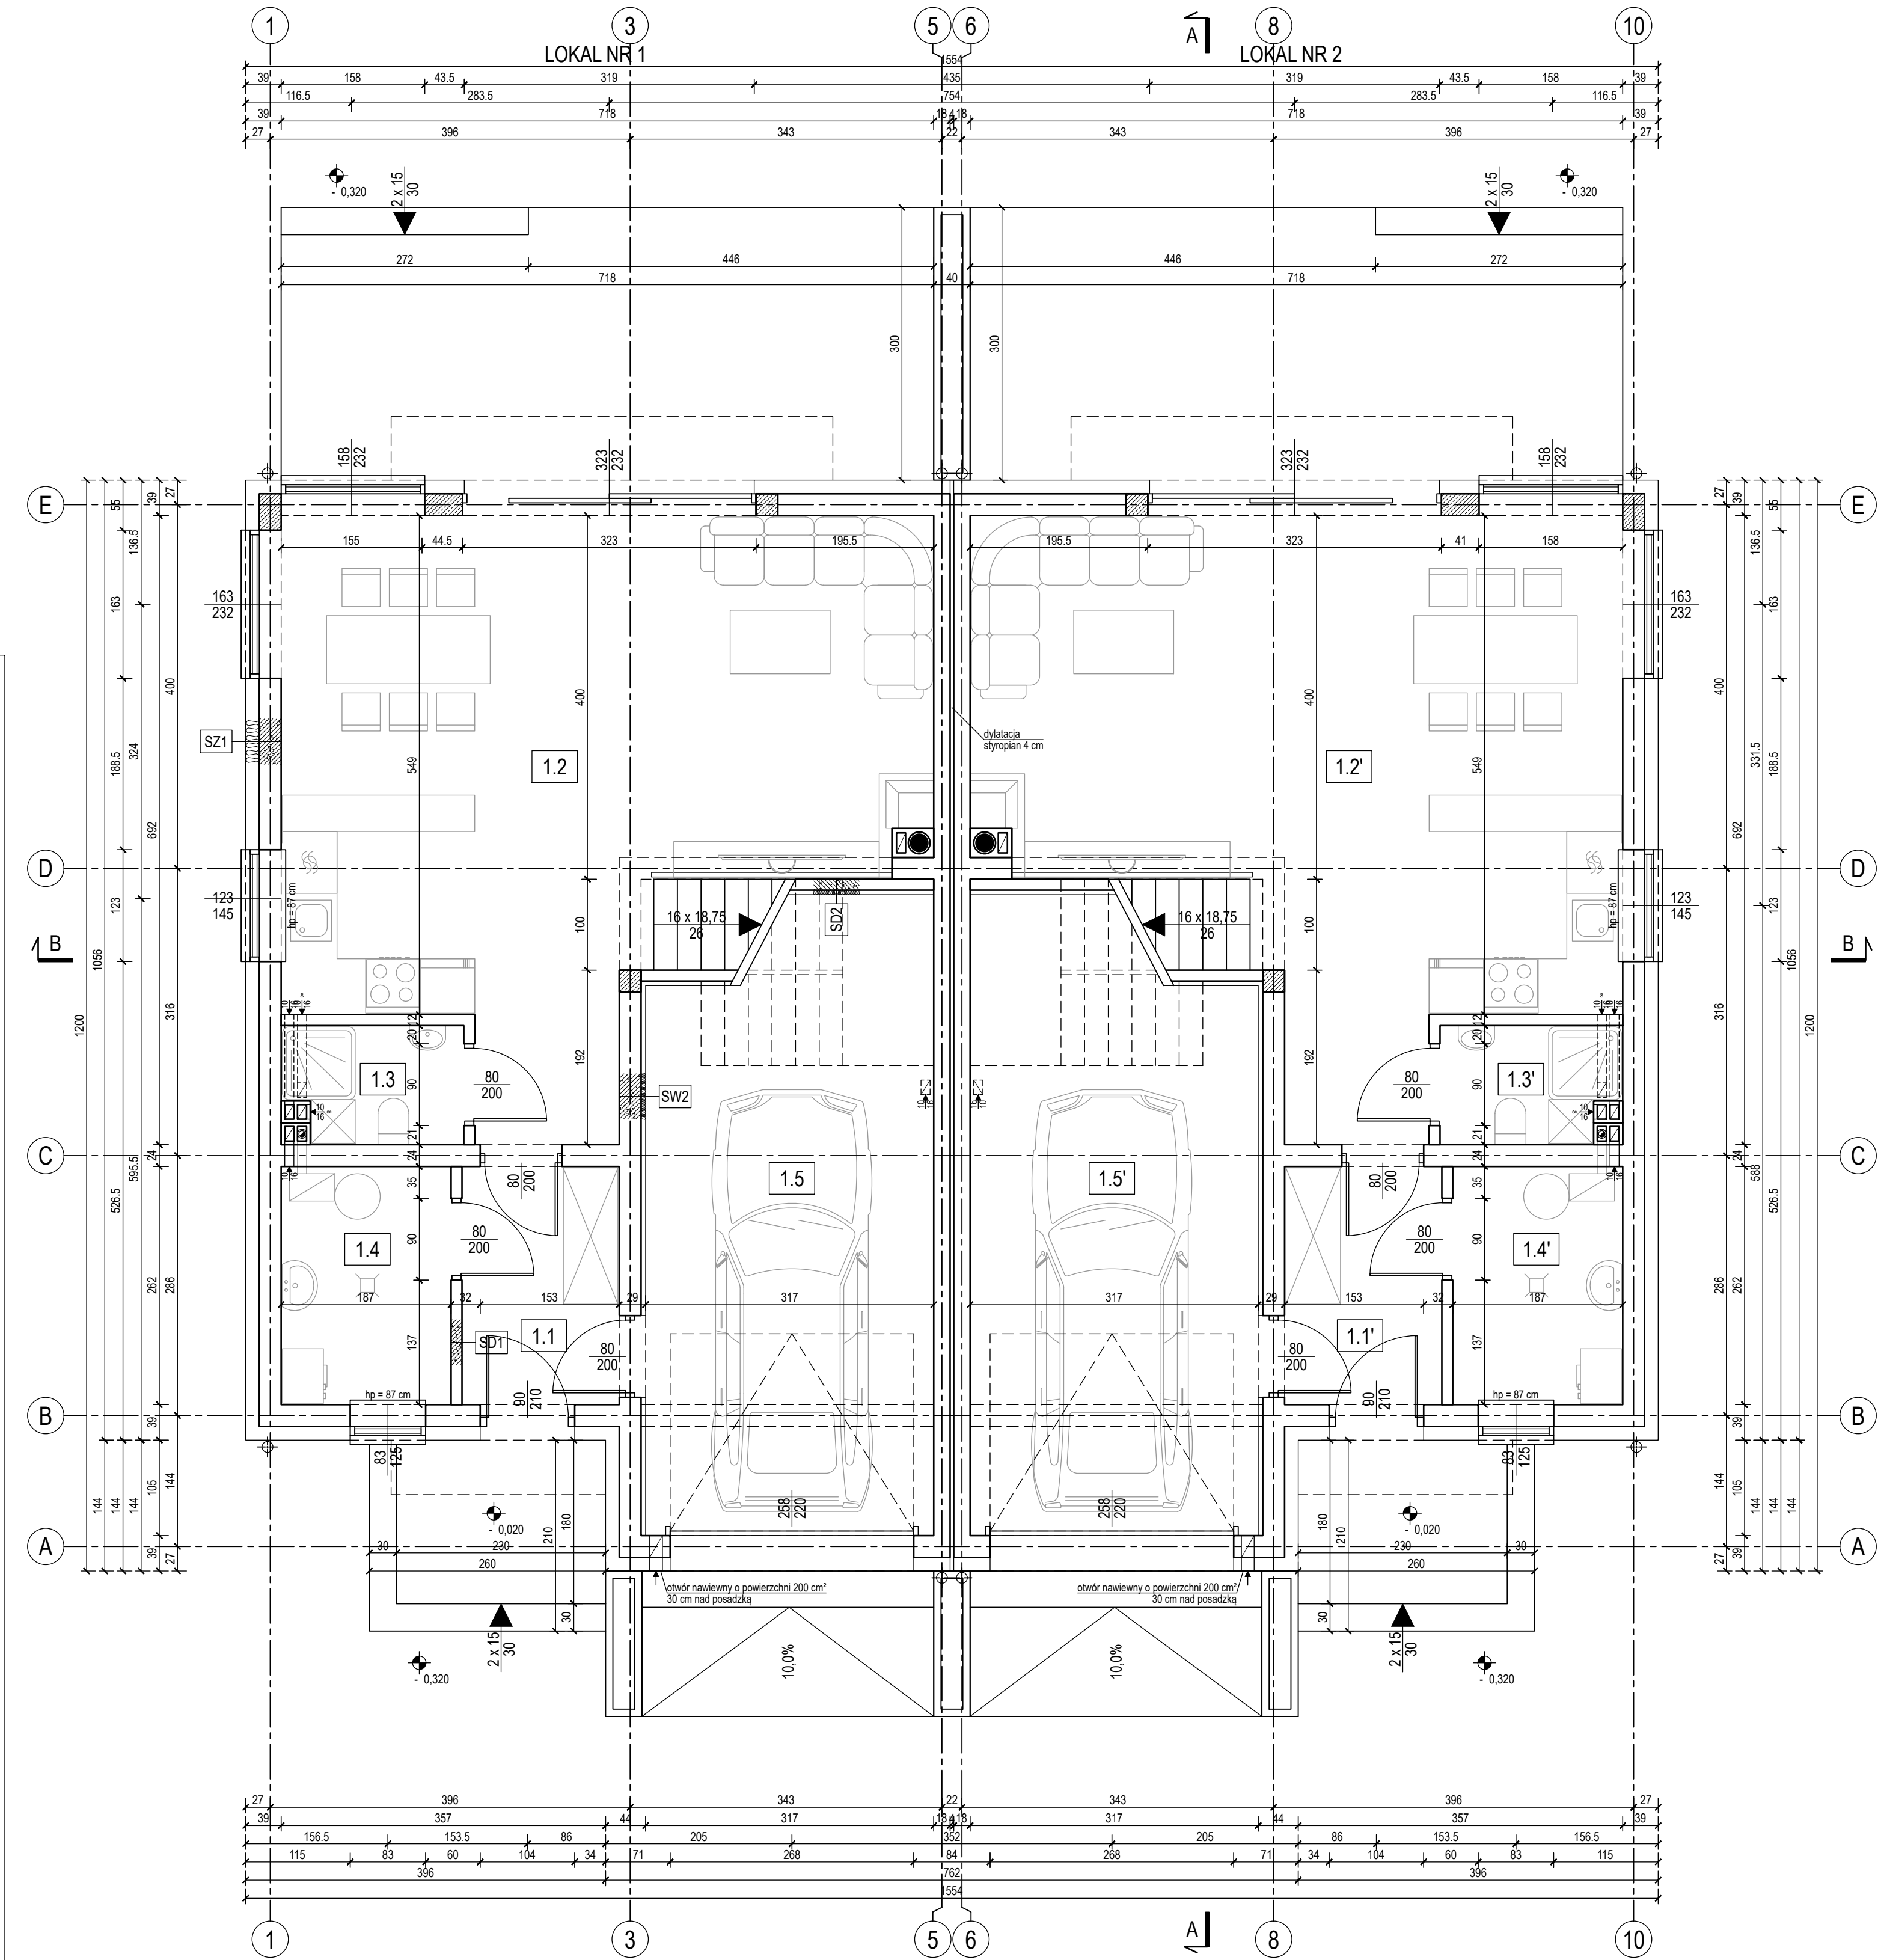


RZUT PARTERU				
skala 1:50				
ZESTAWIENIE POMIESZCZEŃ - LOKAL NR 1				
Nr pom.	Nazwa pomieszczenia	Posadzka	Pow. podłogi	Pow. użytkowa
1.1	Wiatrołap	plytki ceramiczne	4,40 m²	4,40 m²
1.2	Pokój dzienny z aneksem	plytki ceramiczne	36,29 m²	36,29 m²
1.3	Łazienka	plytki ceramiczne	2,38 m²	2,38 m²
1.4	Kotłownia	plytki ceramiczne	4,77 m²	4,77 m²
1.5	Garaż	pos. cementowa	19,87 m²	18,54 m²
Suma powierzchni:			67,71 m²	66,38 m²

ZESTAWIENIE POMIESZCZEŃ - LOKAL NR 2				
Nr pom.	Nazwa pomieszczenia	Posadzka	Pow. podłogi	Pow. użytkowa
1.1'	Wiatrołap	plytki ceramiczne	4,40 m²	4,40 m²
1.2'	Pokój dzienny z aneksem	plytki ceramiczne	36,29 m²	36,29 m²
1.3'	Łazienka	plytki ceramiczne	2,38 m²	2,38 m²
1.4'	Kotłownia	plytki ceramiczne	4,77 m²	4,77 m²
1.5'	Garaż	pos. cementowa	19,87 m²	18,54 m²
Suma powierzchni:			67,71 m²	66,38 m²

ZESTAWIENIE PRZEGRÓD BUDOWLANYCH	
SZ1	Ściana zewnętrzna
tylny cienkowarstwowy (polimerowo-mineralny)	-
warstwa zbrojąca - zaprawa klejowa z siatką z włókna szklanego	-
warstwa termoizolacyjna - styropian EPS 031, λ = 0,031 W/mK	15 cm
błoczek z betonu komórkowego odm. 600 na zaprawie klejowej	24 cm
tylny cementowo-wapienny	1,5 cm
SW1	Ściana wewnętrzna nośna
tylny cementowo-wapienny	1,5 cm
błoczek z betonu komórkowego odm. 600 na zaprawie klejowej	24 cm
tylny cementowo-wapienny	1,5 cm
SW2	Ściana wewnętrzna nośna
tylny cienkowarstwowy (polimerowo-mineralny)	-
warstwa zbrojąca - zaprawa klejowa z siatką z włókna szklanego	-
warstwa termoizolacyjna - styropian EPS 031, λ = 0,031 W/mK	5 cm
błoczek z betonu komórkowego odm. 600 na zaprawie klejowej	24 cm
tylny cementowo-wapienny	1,5 cm
SW3	Ściana wewnętrzna nośna
tylny cementowo-wapienny	1,5 cm
błoczek z betonu komórkowego odm. 600 na zaprawie klejowej	18 cm
dylatacja - styropian	2 cm
SD1	Ściana wewnętrzna działowa
tylny cementowo-wapienny	1,5 cm
błoczek z betonu komórkowego odm. 400 na zaprawie klejowej	12 cm
tylny cementowo-wapienny	1,5 cm
SD2	Ściana wewnętrzna działowa
tylny cienkowarstwowy (polimerowo-mineralny)	-
warstwa zbrojąca - zaprawa klejowa z siatką z włókna szklanego	-
warstwa termoizolacyjna - styropian EPS 036, λ = 0,036 W/mK	5 cm
błoczek z betonu komórkowego odm. 400 na zaprawie klejowej	12 cm
tylny cementowo-wapienny	1,5 cm

- UWAGI:
- Wymiary na rysunku podano w centymetrach w stanie surowym.
 - Rysunek należy rozpatrywać jednocześnie z rysunkami projektu konstrukcyjnego oraz projektów instalacji wewnętrznych.
 - Przed zamówieniem oraz montażem gotowych elementów, wszystkie wymiary należy zweryfikować na budowie.
 - Wszystkie zastosowane materiały budowlane muszą posiadać certyfikat ITB.
 - Wszystkie roboty budowlane i rzemieślnicze należy wykonywać zgodnie z zasadami sztuki budowlanej, obowiązującymi przepisami i normami, pod nadzorem osób uprawnionych.
 - Kwestie nieokreślone w niniejszej dokumentacji projektowej należy rozpatrywać zgodnie z warunkami technicznymi wykonania i doboru robót budowlano-montażowych, Polskimi Normami, instrukcjami i atestami ITB, warunkami technicznymi producentów materiałów budowlanych i instalacyjnych.
 - Wszelkie zmiany w zastosowanych rozwiązaniach projektowych oraz odstąpienia od projektu budowlanego należy przed ich wykonaniem konsultować z projektantem w ramach zlecenia nadzoru autorskiego.

nazwa obiektu		BUDYNEK MIESZKALNY JEDNORODZINNY O DWÓCH LOKALACH MIESZKALNYCH	
inwestor		adres obiektu	
Mateusz Szewczyk		Bojano, gm. Szemud, Dz. Nr 534/6	
tytuł		branża	
RZUT PARTERU		architektoniczna	
projektant		nr upr.	
mgr inż. arch. Marcin Staniszewski		24/POOKK/VI/2022	
data		podpis	
01.2023		nr rys.	
skala		1.2.2.	
1:50		str.	
stadum		proj. budowlany	
1.2023		16	

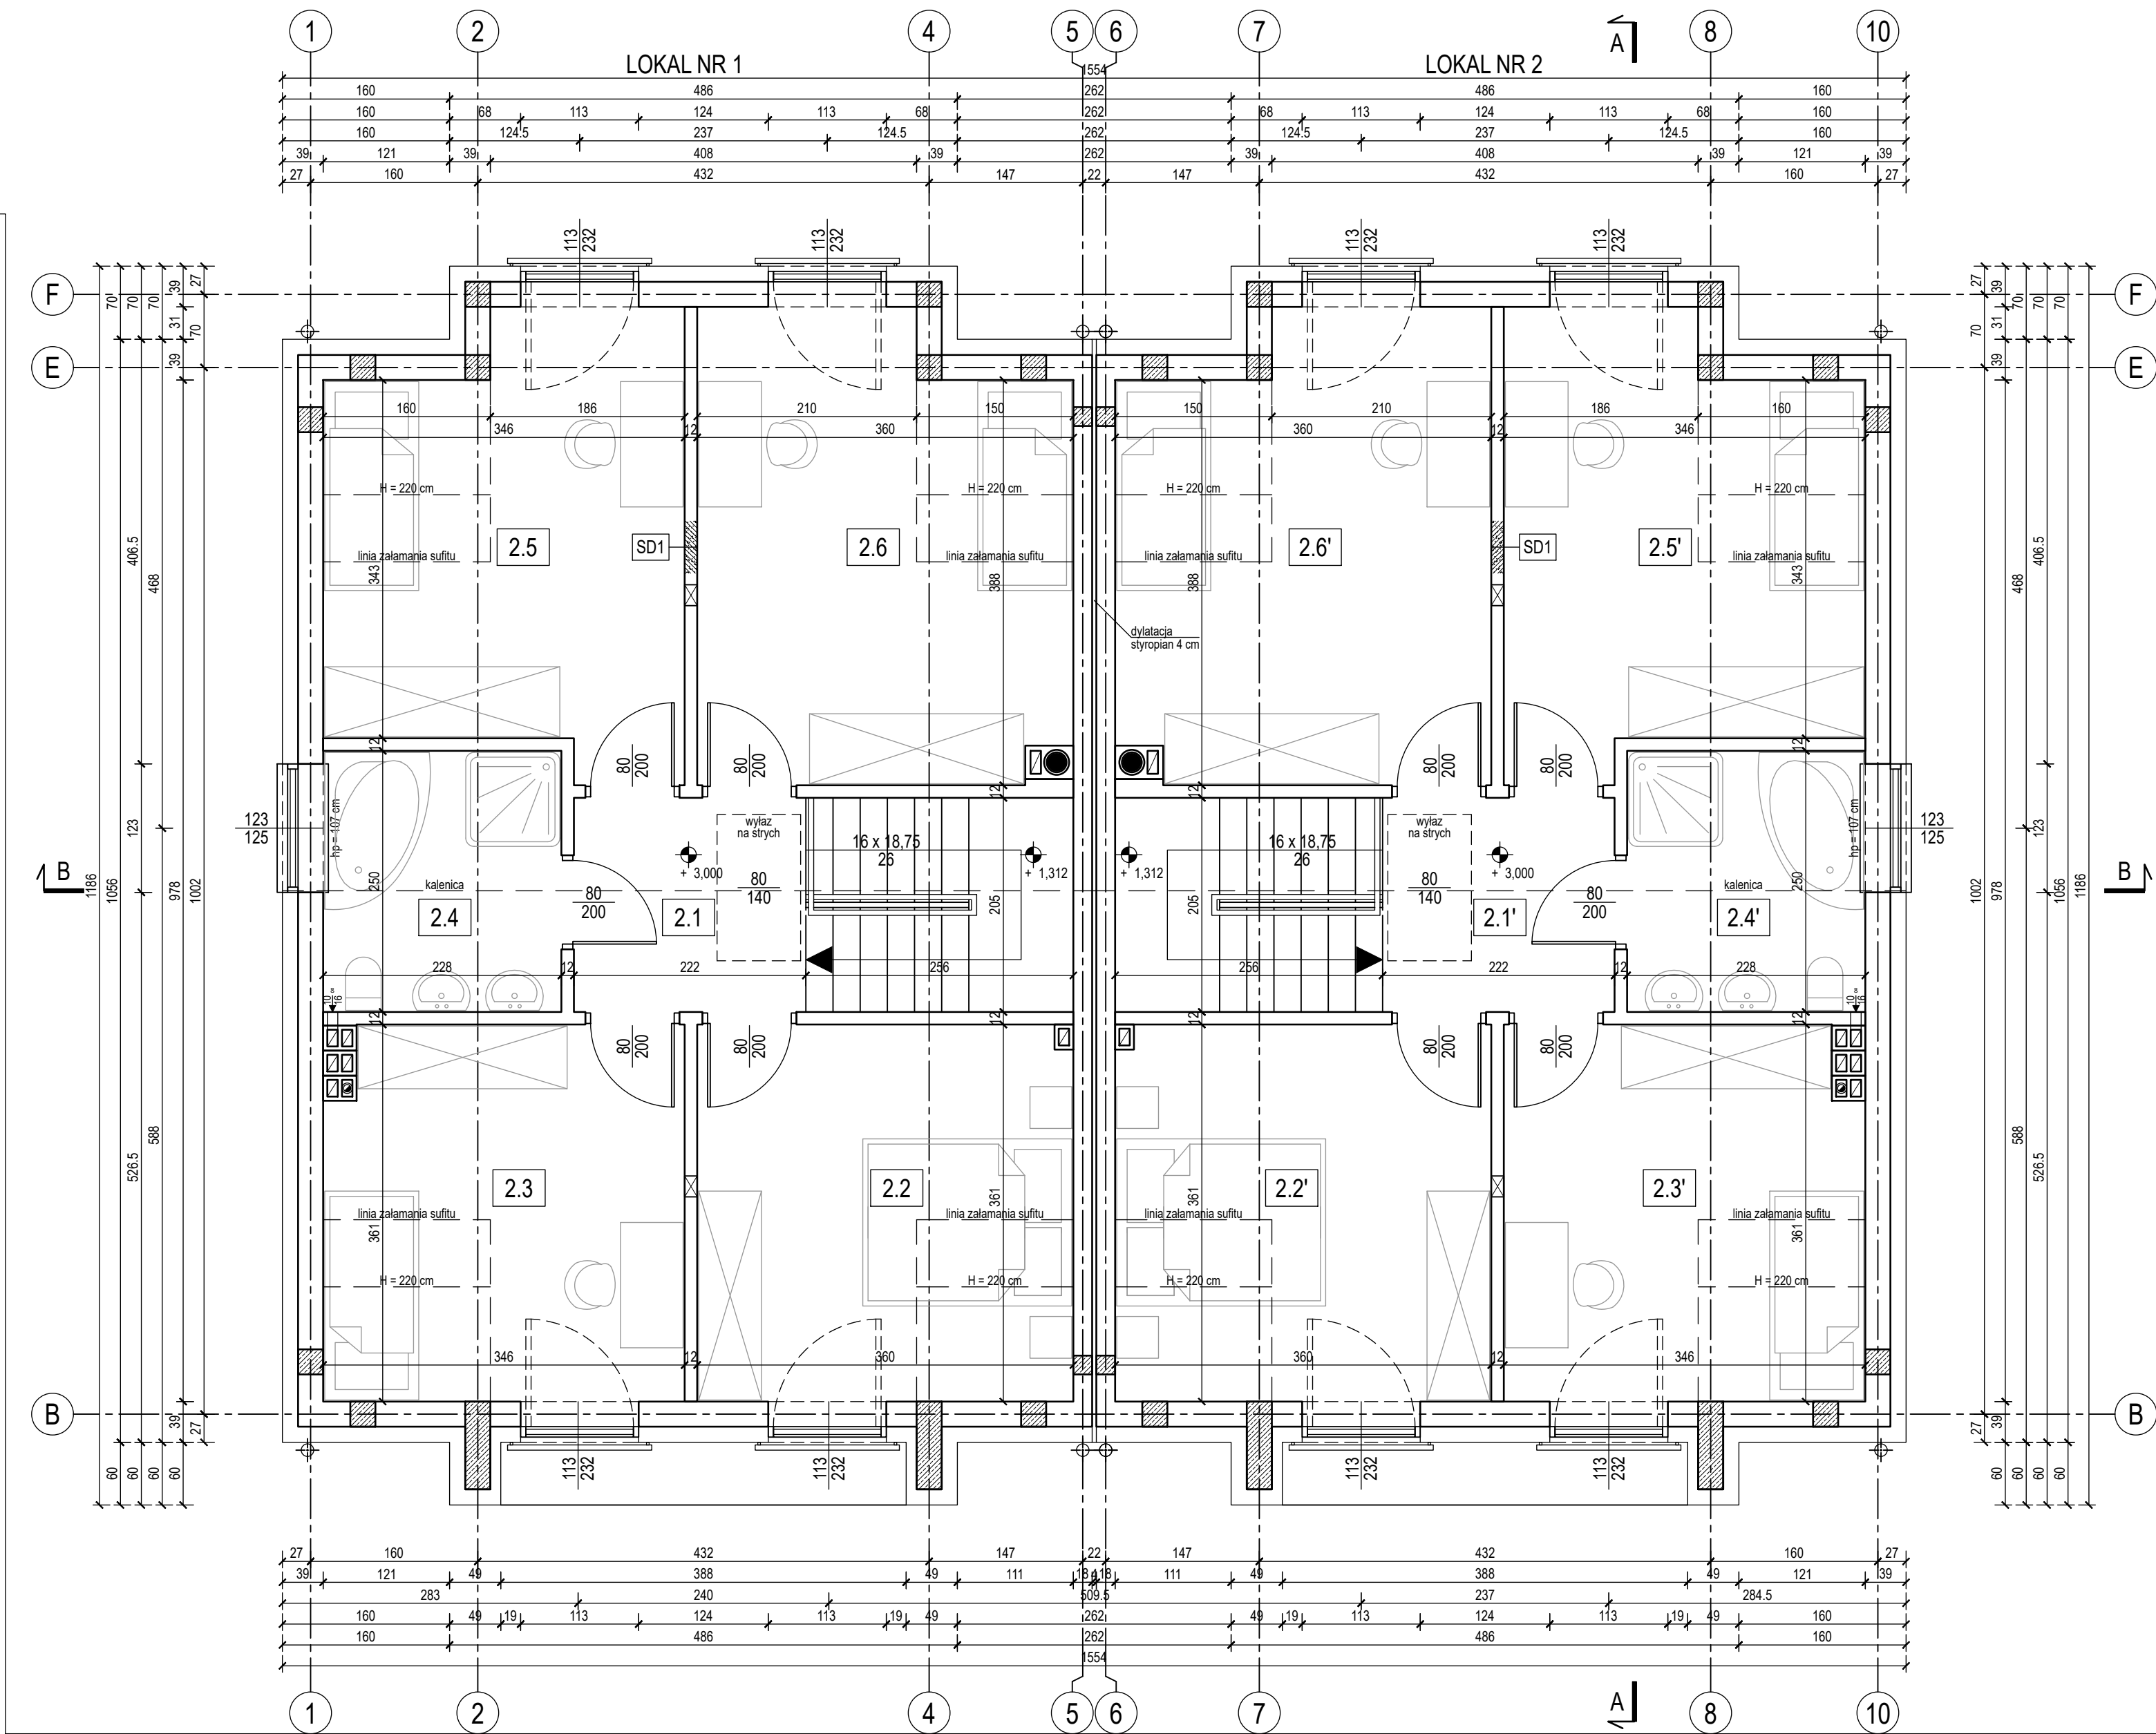

RZUT PODDASZA

skala 1:50

ZESTAWIENIE POMIESZCZEŃ - LOKAL NR 1

Nr pom.	Nazwa pomieczczenia	Posadzka	Pow. podłogi	Pow. użytkowa
2.1	Przedpokój + schody	plytki ceramiczne	10,11 m²	10,11 m²
2.2	Pokój	panele podłogowe	12,76 m²	11,95 m²
2.3	Pokój	panele podłogowe	12,05 m²	11,19 m²
2.4	Łazienka	plytki ceramiczne	5,56 m²	5,56 m²
2.5	Pokój	panele podłogowe	13,41 m²	12,54 m²
2.6	Pokój	panele podłogowe	15,03 m²	14,21 m²
Suma powierzchni:			68,92 m²	65,56 m²

ZESTAWIENIE POMIESZCZEŃ - LOKAL NR 2

Nr pom.	Nazwa pomieczczenia	Posadzka	Pow. podłogi	Pow. użytkowa
2.1'	Przedpokój + schody	plytki ceramiczne	10,11 m²	10,11 m²
2.2'	Pokój	panele podłogowe	12,76 m²	11,95 m²
2.3'	Pokój	panele podłogowe	12,05 m²	11,19 m²
2.4'	Łazienka	plytki ceramiczne	5,56 m²	5,56 m²
2.5'	Pokój	panele podłogowe	13,41 m²	12,54 m²
2.6'	Pokój	panele podłogowe	15,03 m²	14,21 m²
Suma powierzchni:			68,92 m²	65,56 m²

ZESTAWIENIE PRZEGRÓD BUDOWLANYCH

SZ1	Ściana zewnętrzna
tynek cienkowarstwowy (polimerowo-mineralny)	-
warstwa zbrojąca - zaprawa klejowa z siatką z włókna szklanego	-
warstwa termoizolacyjna - styropian EPS 031, $\lambda = 0,031$ W/mK	15 cm
błoczki z betonu komórkowego odm. 600 na zaprawie klejowej	24 cm
tynek cementowo-wapienny	1,5 cm
SW1	Ściana wewnętrzna nośna
tynek cementowo-wapienny	1,5 cm
błoczki z betonu komórkowego odm. 600 na zaprawie klejowej	24 cm
tynek cementowo-wapienny	1,5 cm
SW3	Ściana wewnętrzna nośna
tynek cementowo-wapienny	1,5 cm
błoczki z betonu komórkowego odm. 600 na zaprawie klejowej	18 cm
dylatacja - styropian	2 cm
SD1	Ściana wewnętrzna działowa
tynek cementowo-wapienny	1,5 cm
błoczki z betonu komórkowego odm. 400 na zaprawie klejowej	12 cm
tynek cementowo-wapienny	1,5 cm

UWAGI:

- Wymiary na rysunku podano w centymetrach w stanie surowym.
- Rysunek należy rozpatrywać jednocześnie z rysunkami projektu konstrukcyjnego oraz projektów instalacji wewnętrznych.
- Przed zamówieniem oraz montażem gotowych elementów, wszystkie wymiary należy zweryfikować na budowie.
- Wszystkie zastosowane materiały budowlane muszą posiadać certyfikat ITB.
- Wszystkie roboty budowlane i rzemieślnicze należy wykonywać zgodnie z zasadami sztuki budowlanej, obowiązującymi przepisami i normami, pod nadzorem osób uprawnionych.
- Kwestie nieokreślone w niniejszej dokumentacji projektowej należy rozpatrywać zgodnie z warunkami technicznymi wykonania i doboru robót budowlano-montażowych, Polskimi Normami, instrukcjami i atestami ITB, warunkami technicznymi producentów materiałów budowlanych i instalacyjnych.
- Wszelkie zmiany w zastosowanych rozwiązaniach projektowych oraz odstąpienia od projektu budowlanego należy przed ich wykonaniem konsultować z projektantem w ramach zlecenia nadzoru autorskiego.

nazwa obiektu BUDYNEK MIESZKALNY JEDNORODZINNY O DWÓCH LOKALACH MIESZKALNYCH	
inwestor Mateusz Szewczyk	adres obiektu Bojano, gm. Szemud, Dz. Nr 534/6
tytuł RZUT PODDASZA	branża architektoniczna
projektant mgr inż. arch. Marcin Staniszewski	nr upr. 24/POOKK/VI/2022
data 01.2023	skala 1:50
	proj. budowlany
	nr rys. 1.2.3.
	str. 17