

MAPA SYTUACYJNO-WYSOKOŚCIOWA
Z INWENTARYZACJĄ URZĄDZEŃ PODZIEMNYCH
skala 1:500
MAPA DO CELÓW PROJEKTOWYCH

obiekt: GDYNIA, ul. Władysława Wagnera
Jednostka ewidencyjna: M. Gdynia [226201_1]
Obręb: CHWARZNO-WICZLINO [0011]
Nr sekcji: 6.224.24.18.1.3, 6.224.24.18.1.4, 6.224.24.18.3.1, 6.224.24.18.3.2
Nr działki: 120
Mapę zaktualizowano na dzień: 2025.07.15
Układ odniesienia: "2000"
Układ wysokościowy: PL-EVRF 2007-NH
ID Pracy: PND.6640.40.2025
Data: 2025.07.15

- : zakres opracowania
- - - : służebności gruntowe
- - - : linie rozgraniczające
- - - : linie zabudowy
— : ośie ulic, dróg
- Uwaga! Nie wyklucza się istnienia innych, nie wykazanych na niniejszej mapie urządzeń podziemnych, które nie były zgłoszone do inwentaryzacji, lub o których brak jest informacji w instytucjach branżowych.

Znaki osnowy geodezyjnej podlegają ochronie (art.15 Prawo geodezyjne i kartograficzne).
Pomiar szczegółów terenowych metodą bezpośrednią bez prawnego ustalenia granic działek.



Wykonanie niniejszej mapy nie było poprzedzone ustaleniami dotyczącymi ewentualnych służebności gruntowych obciążających grunty położone w granicach projektowanej inwestycji budowlanej

Wykonawca : Łukasz Oleksiński

Poświadczam, że niniejszy dokument został opracowany w wyniku prac geodezyjnych i kartograficznych, których rezultaty zawiera operat techniczny pozytywnie zweryfikowany. Jednocześnie informuję, że jestem świadomy odpowiedzialności karnej za złożenie fałszywego oświadczenia.	
Identyfikator zgłoszenia prac geodezyjnych	PND.6640.40.2025
Organ służby geodezyjnej, który otrzymał zgłoszenie	URZĄD MIASTA GDYNI
Wykonawca prac geodezyjnych	GEOIDA ŁUKASZ OLEKSIŃSKI 81-603 Gdynia ul. Stanisława Zauchy 9b
Nr oraz data sporządzenia dokumentu zawierającego wynik pozytywnej weryfikacji	6640.40.2025.26528 z 31.07.2025
Imię i nazwisko oraz nr uprawnień zawodowych kierownika prac	Łukasz Oleksiński Nr uprawnień 20413

Geodeta uprawniony
inż. Łukasz Oleksiński
nr.upr 20413 1,2


LEGENDA:

--- granica działki
--- elementy projektowane:

- projektowany teren zielony
budynek mieszkalny jednorodzinny
teren utwardzony
wiała niezwiązana z budynkiem
wjazd na teren działki
wejście piesze na teren działki
wejście do budynku

projektowana rzędna
miejsce postojowe

- projektowana zewnętrzna instalacja elektryczna do ZK (projekt ZK wg osobnego opracowania)
projektowana instalacja kanalizacji sanit. do proj.przylacza
projektowane przyłącze wody (projekt przyłącza wg odrębnego opracowania poza zakresem pozwolenia na budowę)
projektowana instalacja kanalizacji deszczowej do szczelnego zbiornika na wody opadowe
odwodnienie liniowe
projektowana instalacja gazu

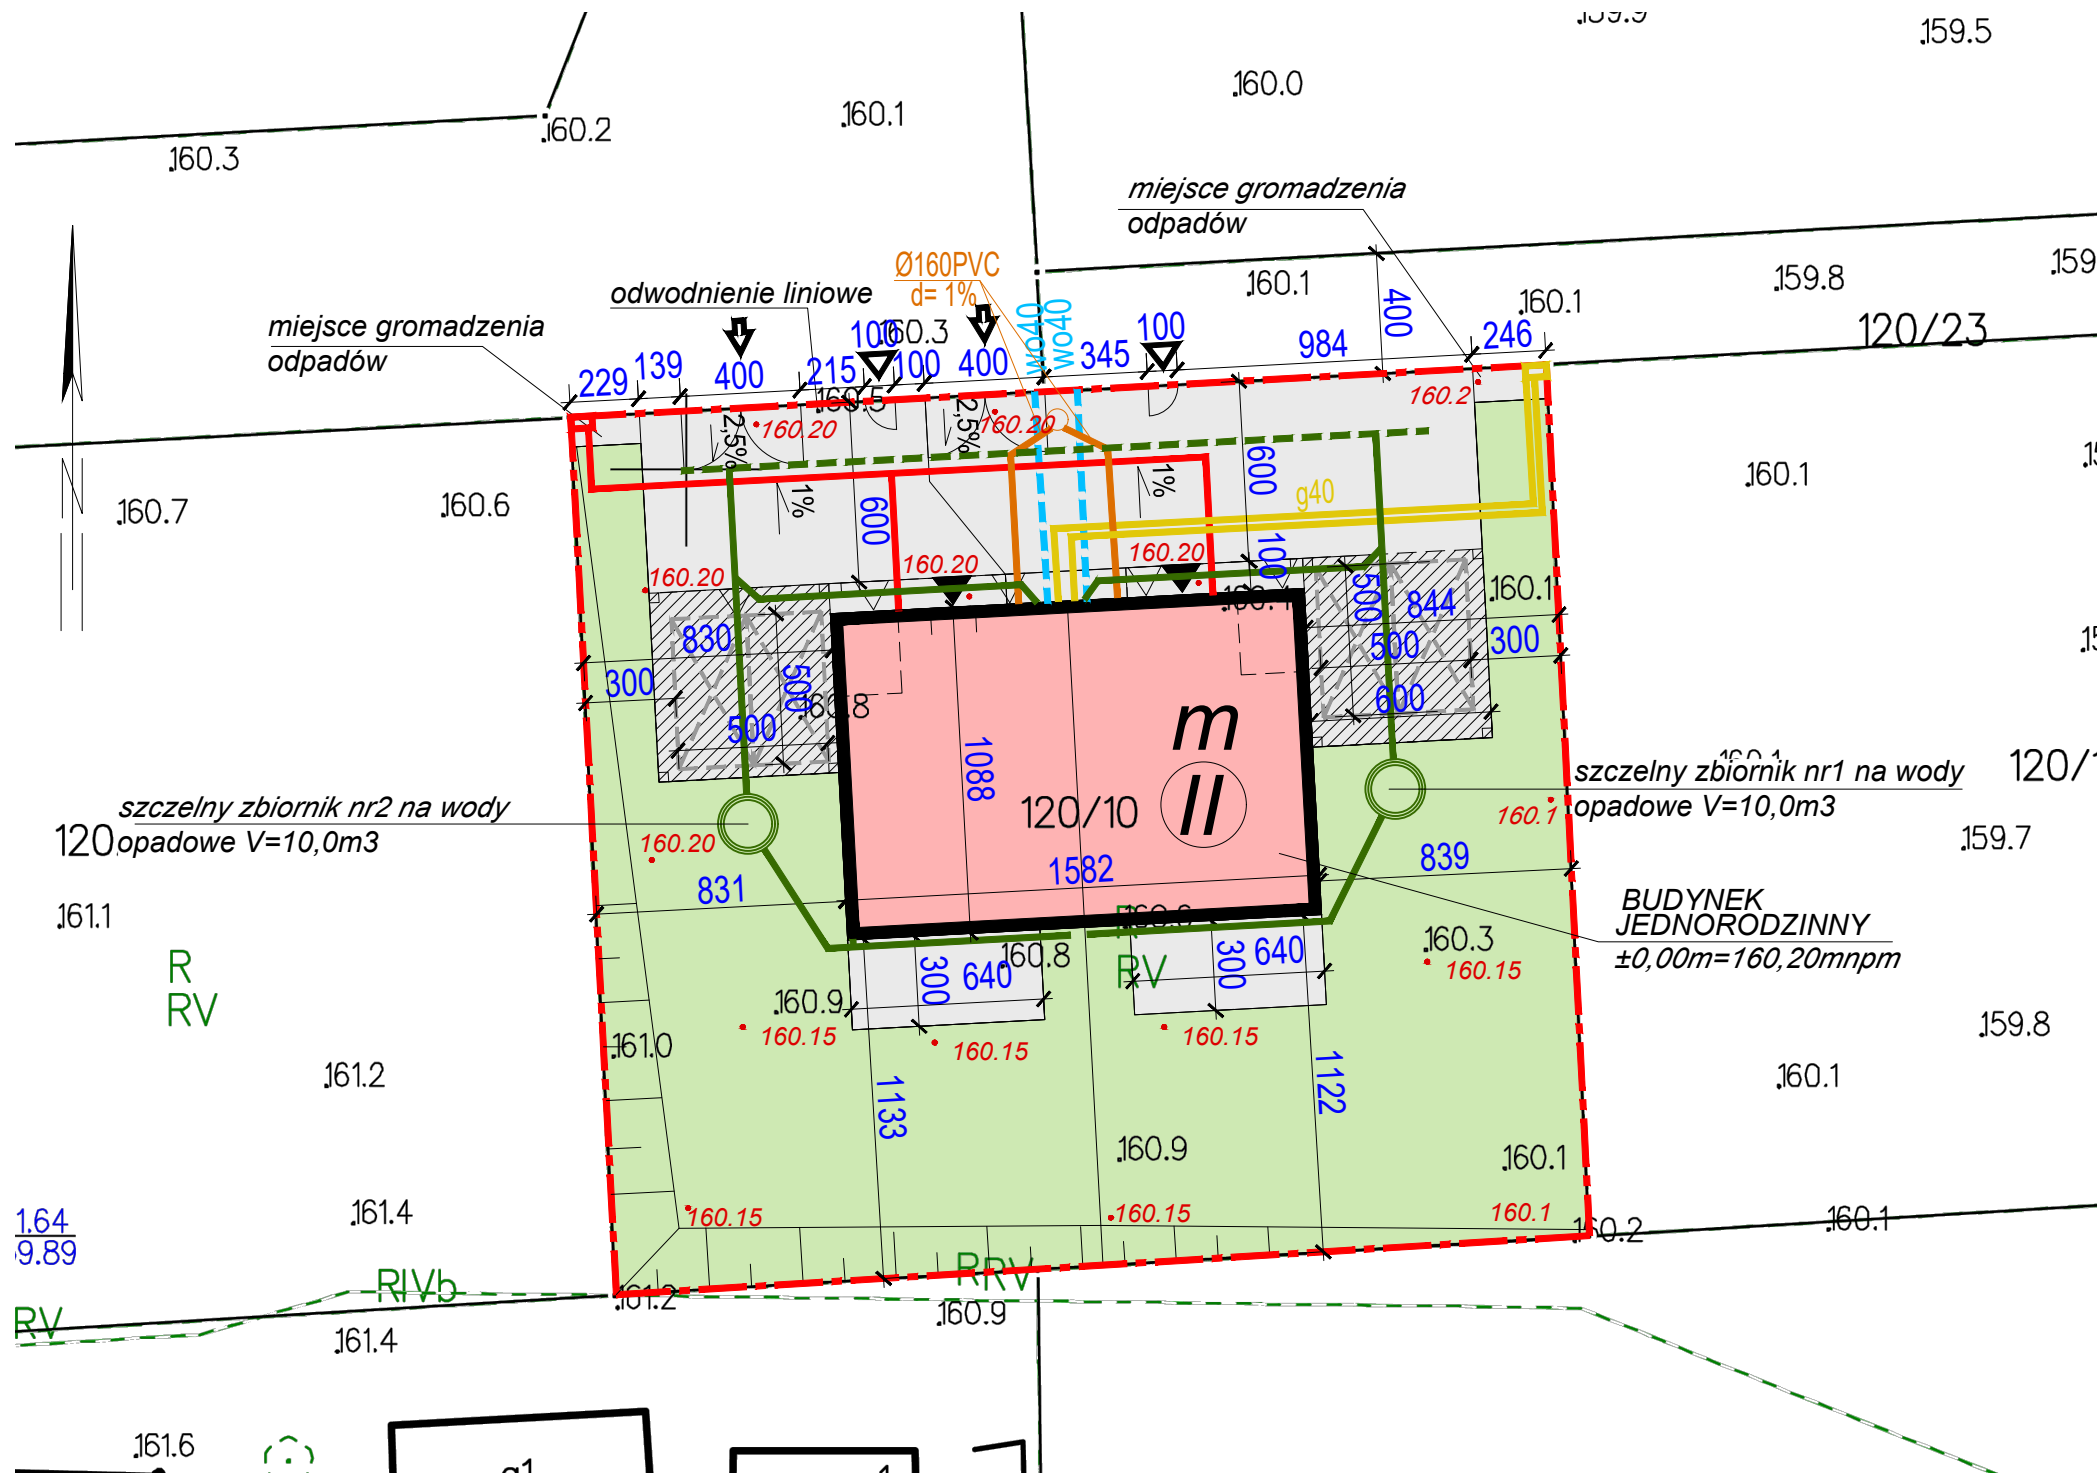

<div><div>arch. DOROTA ORŁOWSKA</div></div>		BUDYNEK JEDNORODZINNY Gdynia, obręb 11 Chwarzno-Wiczlino, dz.nr 120/10 ul. Wagnera	
Faza:			
PROJEKT BUDOWLANY			
Branża:			
PROJEKT ZAGOSPODAROWANIA TERENU			
Autorzy:		Nr uprawnień bud. do projektowania	Podpis:
architektura: mgr inż. arch. Dorota Orłowska		bez ograniczeń w specjal. architektonicznej: PO/KK/407/2011	
instal. sanitarne: mgr inż. Michał Wielechowski		bez ograniczeń w specjal. instalacyjnej: POM/0025/PBS/17	
instal. elektryczne: mgr inż. Piotr Wolski		bez ograniczeń w specjal. instalacyjnej: POM /0196/PWOE/11	
Tytuł:			
PLANSZA PODSTAWOWA			
Data:	Skala:	Seria:	Nr rys.:
2025.12	1:250	1	U1