

MAPA SYTUACYJNO-WYSOKOŚCIOWA
Z INWENTARYZACJĄ URZĄDZEŃ PODZIEMNYCH
skala 1:500
MAPA DO CELÓW PROJEKTOWYCH

obiekt: GDYNIA, ul. Władysława Wagnera
Jednostka ewidencyjna: M. Gdynia [226201_1]
Obręb: CHWARZNO-WICZLINO [0011]
Nr sekcji: 6.224.24.18.1.3, 6.224.24.18.3.1
Nr działki: 120/26
Mapę zaktualizowano na dzień: 2026.05.2026
Układ odniesienia: "2000"
Układ wysokościowy: PL-EVRF2007-NH
ID Pracy: RND.6640.835.2026
Data: 2026.05.26

- : zakres opracowania
- - - : służebności gruntowe
- - - : linie rozgraniczające
- - - : linie zabudowy
- - - : osie ulic, dróg

Uwaga! Nie wyklucza się istnienia innych, nie wykazanych na niniejszej mapie urządzeń podziemnych, które nie były zgłoszone do inwentaryzacji, lub o których brak jest informacji w instytucjach branżowych.

Znaki osnowy geodezyjnej podlegają ochronie (art.15 Prawo geodezyjne i kartograficzne)
Pomiar szczegółów terenowych metodą bezpośrednią bez prawnego ustalenia granic działek.

 Teren zamknięty
(wg. Prawa geodezyjnego i kartograficznego)

Wykonanie niniejszej mapy nie było poprzedzone ustaleniami dotyczącymi ewentualnych służebności gruntowych obciążających grunty położone w granicach projektowanej inwestycji budowlanej

Wykonawca : Łukasz Oleksiński


Poświadczam, że niniejszy dokument został opracowany w wyniku prac geodezyjnych i kartograficznych, których rezultaty zawiera operat techniczny pozytywnie zweryfikowany. Jednocześnie informuję, że jestem świadomy odpowiedzialności karnej za złożenie fałszywego oświadczenia.

Identyfikator zgłoszenia prac geodezyjnych	RND.6640.835.2026
Organ służby geodezyjnej, który otrzymał zgłoszenie	URZĄD MIASTA GDYNI
Wykonawca prac geodezyjnych	GEOIDA ŁUKASZ OLEKSIŃSKI 81-603 Gdynia ul. Stanisława Zauchy 9b
Nr oraz data sporządzenia dokumentu zawierającego wynik pozytywnej weryfikacji	6640.835.2026.29284 z 9.06.2026
Imię i nazwisko oraz nr uprawnień zawodowych kierownika prac	Łukasz Oleksiński Nr uprawnień 20413

Podpisuje
z Cencert

Podpisany elektronicznie przez
Łukasz Oleksiński
10.06.2026
11:38:01 +02:00

Geodeta uprawniony
inż. Łukasz Oleksiński
nr.upr 20413 1,2

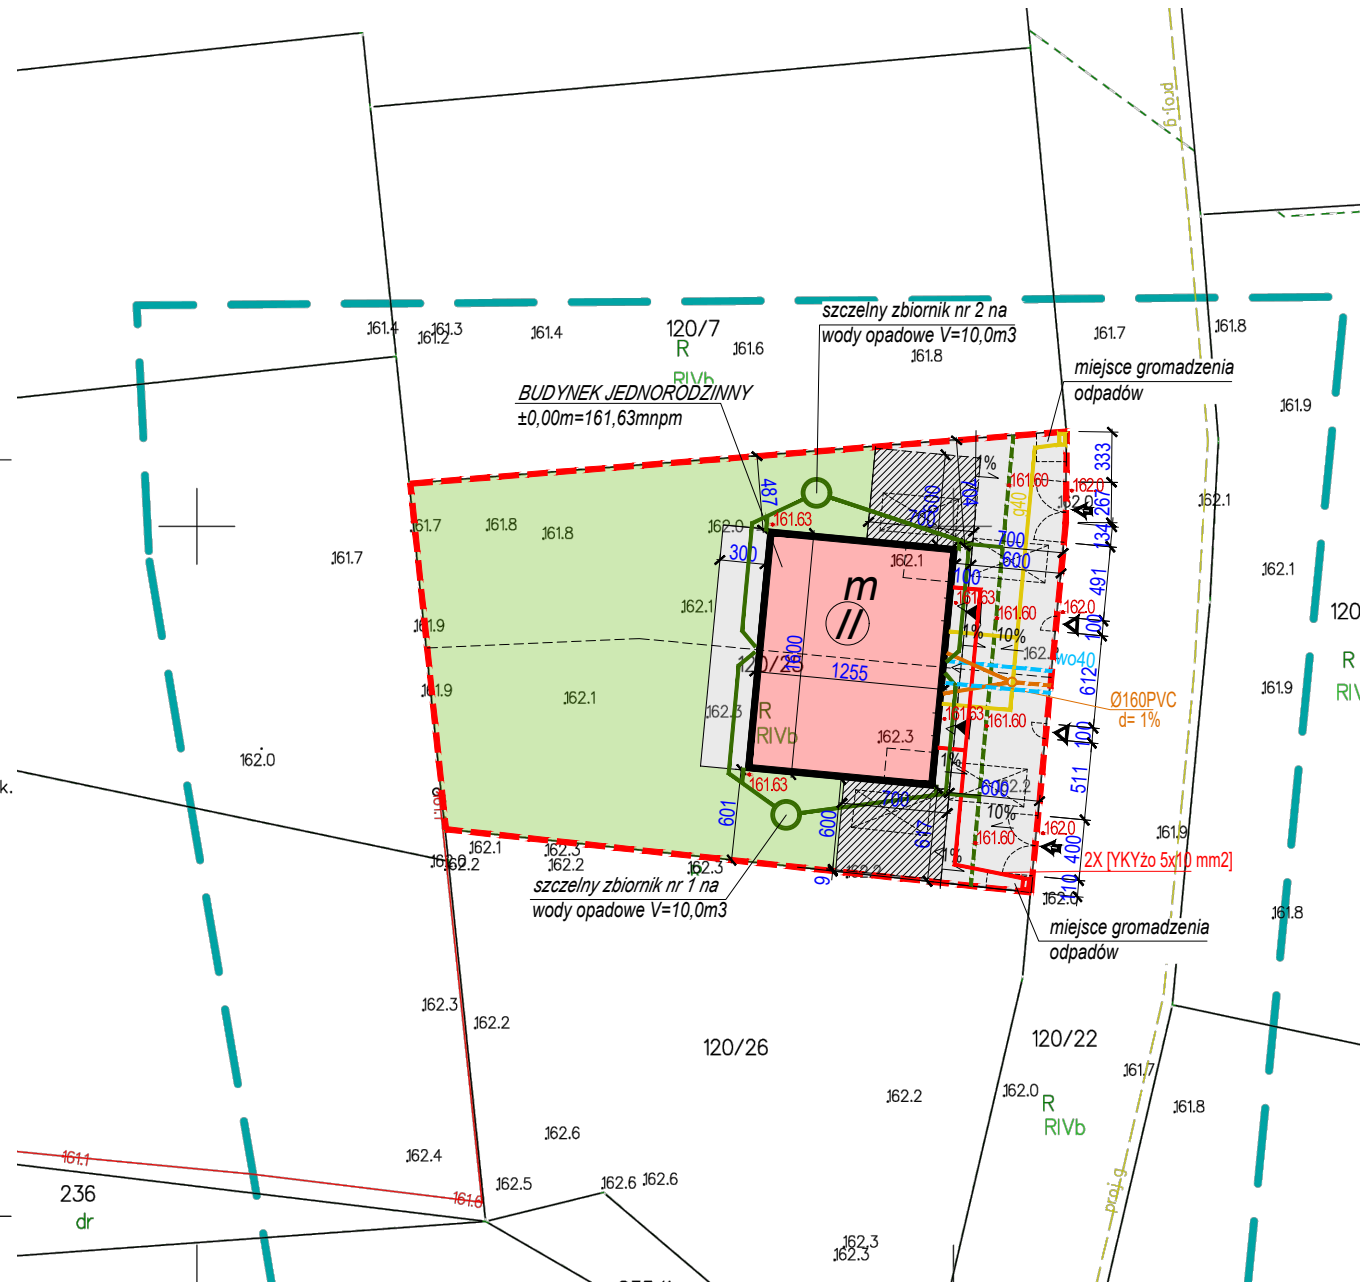

LEGENDA:

--- granica działki

elementy projektowane:

-  projektowany teren zielony
 budynek mieszkalny
 teren utwardzony
 wiatła niezwiązana z budynkiem

-  wjazd na teren działki
 wjazd do garażu
 wejście piesze na teren działki
 wejście do budynku
 projektowana rzędna terenu
 miejsce postojowe

-  projektowana zewnętrzna instalacja elektryczna do ZK (projekt ZK poza zakresem pozwolenia na budowę)
 projektowana instalacja kanalizacji sanit. do proj. przyłącza (projekt przyłącza poza zakresem pozwolenia na budowę)
 projektowane przyłącze wody (projekt przyłącza poza zakresem pozwolenia na budowę)
 projektowana instalacja kanalizacji deszczowej do szczelnego zbiornika na wody opadowe
 odwodnienie liniowe
 projektowana instalacja gazu

	BUDYNKI JEDNORODZINNE Gdynia, obręb 11 Chwarzno - Wiczlino, dz.nr 120/25		
PROJEKT ZAGOSPODAROWANIA TERENU			
Autorzy:	Nr uprawnień bud. do projektowania	Podpis:	
architektura: mgr inż. arch. Dorota Orłowska	bez ograniczeń w specjal. architektonicznej: PO/KK/407/2011		
instal. sanitarne: mgr inż. Michał Wielechowski	bez ograniczeń w specjal. instalacyjnej: POM/0025/PBS/17		
instal. elektryczne: mgr inż. Piotr Wolski	bez ograniczeń w specjal. instalacyjnej: POM /0196/PWOE/11		
Tytuł:			
PLANSZA PODSTAWOWA			
Data:	Skala:	Seria:	Nr rys.:
2026.09	1:500	1	U1