


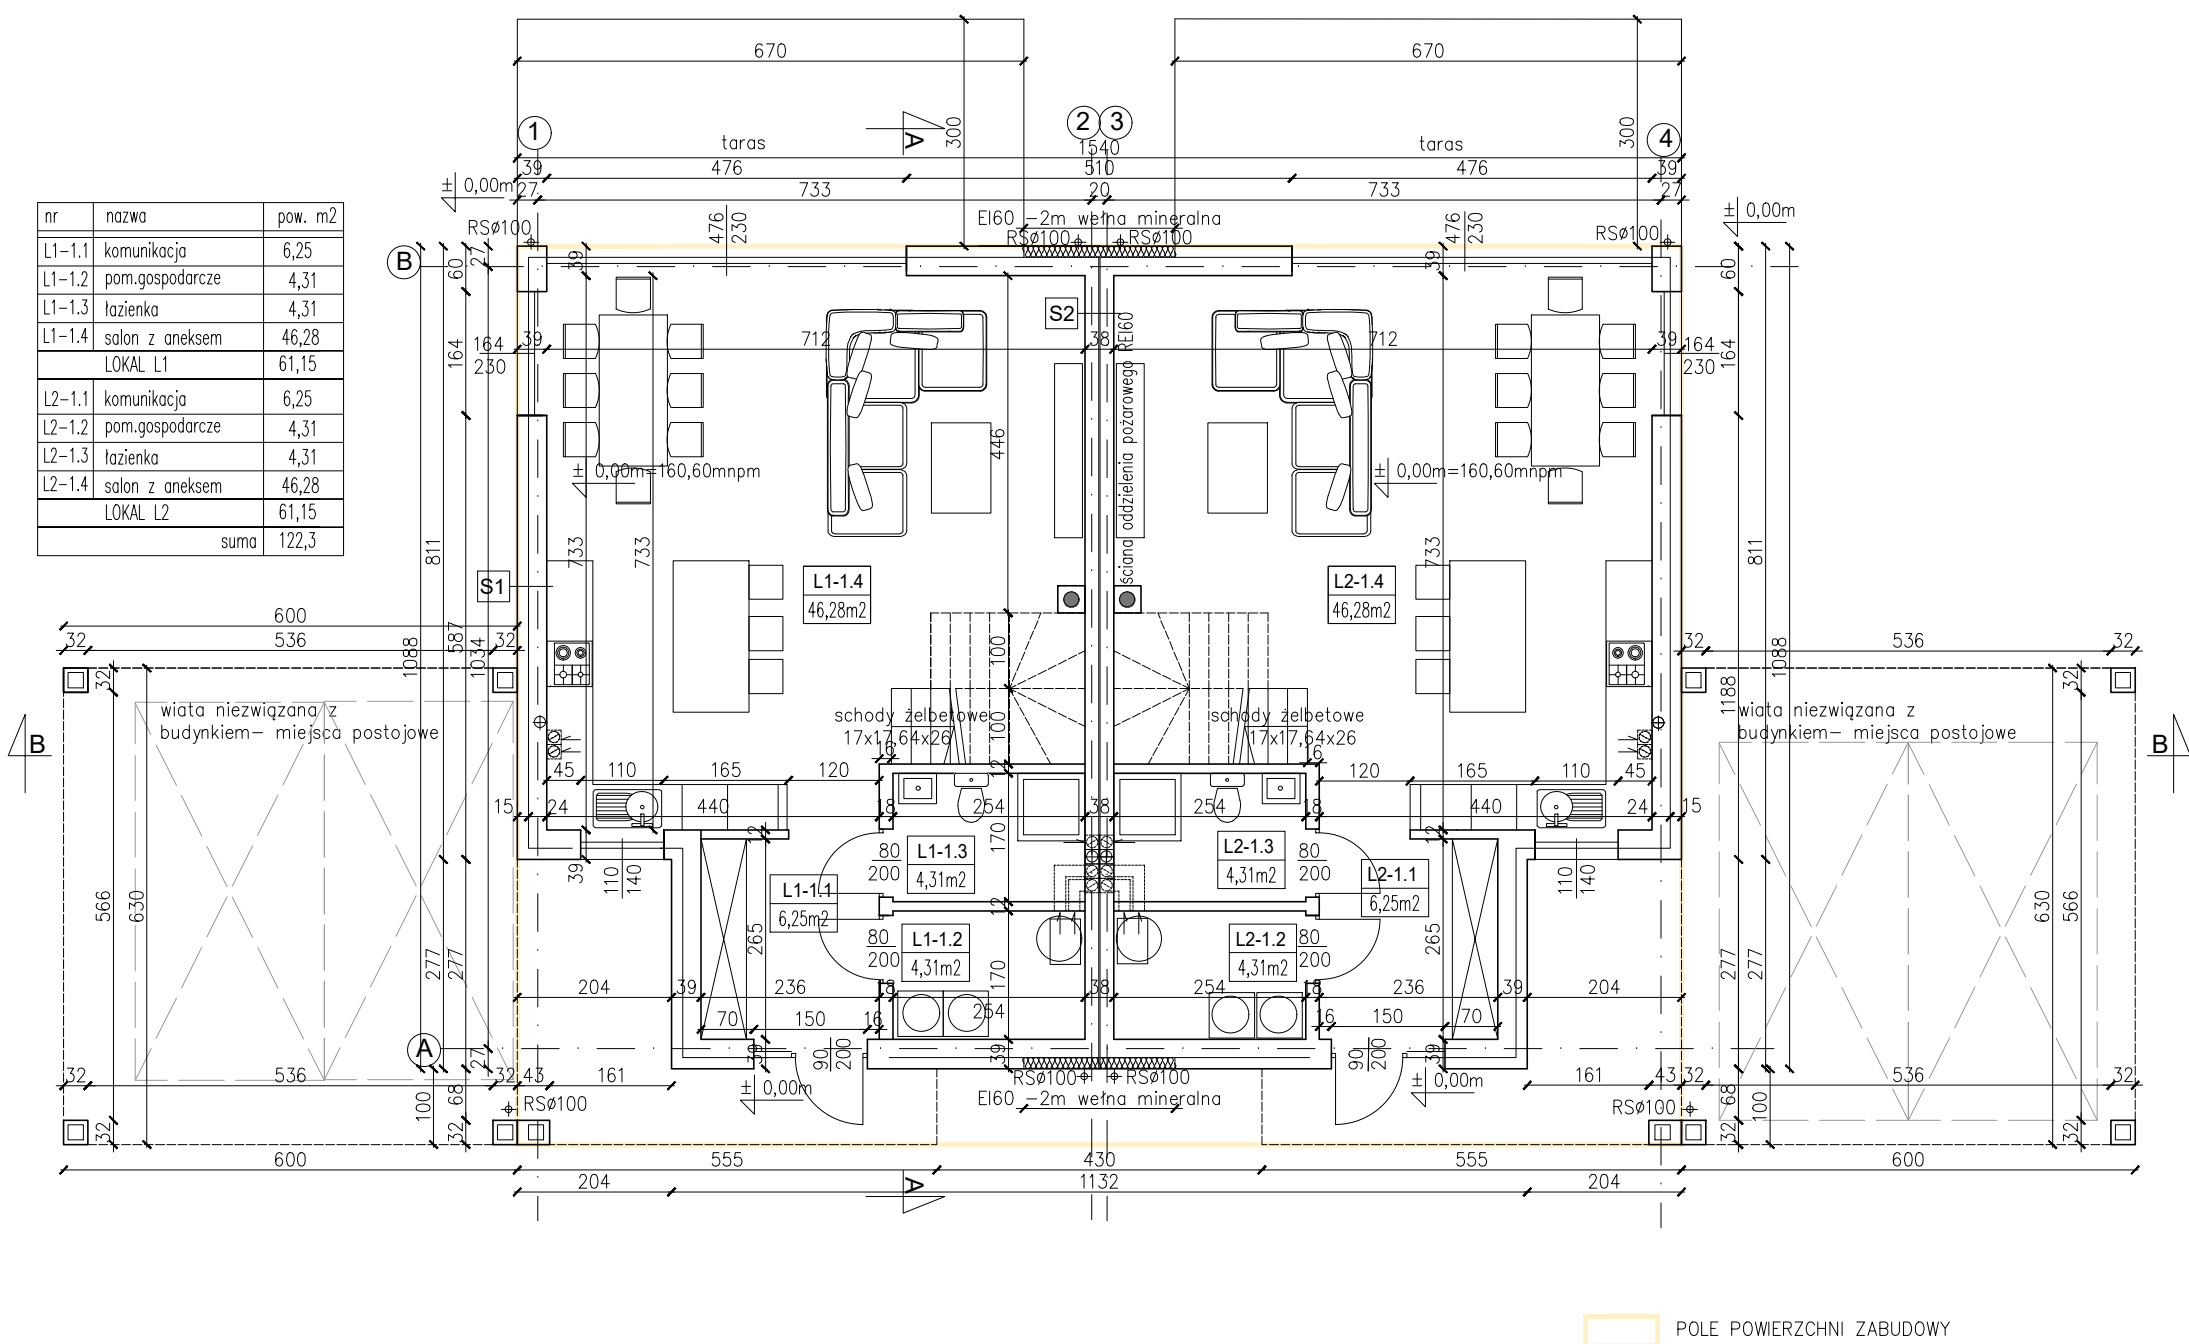

UWAGA:

- wymiary drzwi opisano jako minimalny otwór w świetle przejścia, otwory w świetle konstrukcji należy dostosować do wymagań wybranego przez inwestora producenta stolarki
- wymiary stolarki okiennej opisano jako wymiar otworu w świetle konstrukcji
- przed przygotowaniem stolarki wszystkie wymiary sprawdzić na budowie



arch. DOROTA ORŁOWSKA

BUDYNEK JEDNORODZINNY
Gdynia, obręb 11 Chwarzno - Wiczlino,
dz.nr 120/9 ul.W.Wagnera

Branża:


PROJEKT ARCHITEKTONICZNO - BUDOWLANY

Autorzy: mgr inż. arch. Dorota Orłowska
architektura: bez ograniczeń w specjal. architektonicznej:
Tytuł:

Nr uprawnień bud. do projektowania: PO/KK/407/2011
Podpis:


RZUT KONDYGNACJI I

Data: 2025.11 Skala: 1:100 Seria: 1 Nr rys.: A1

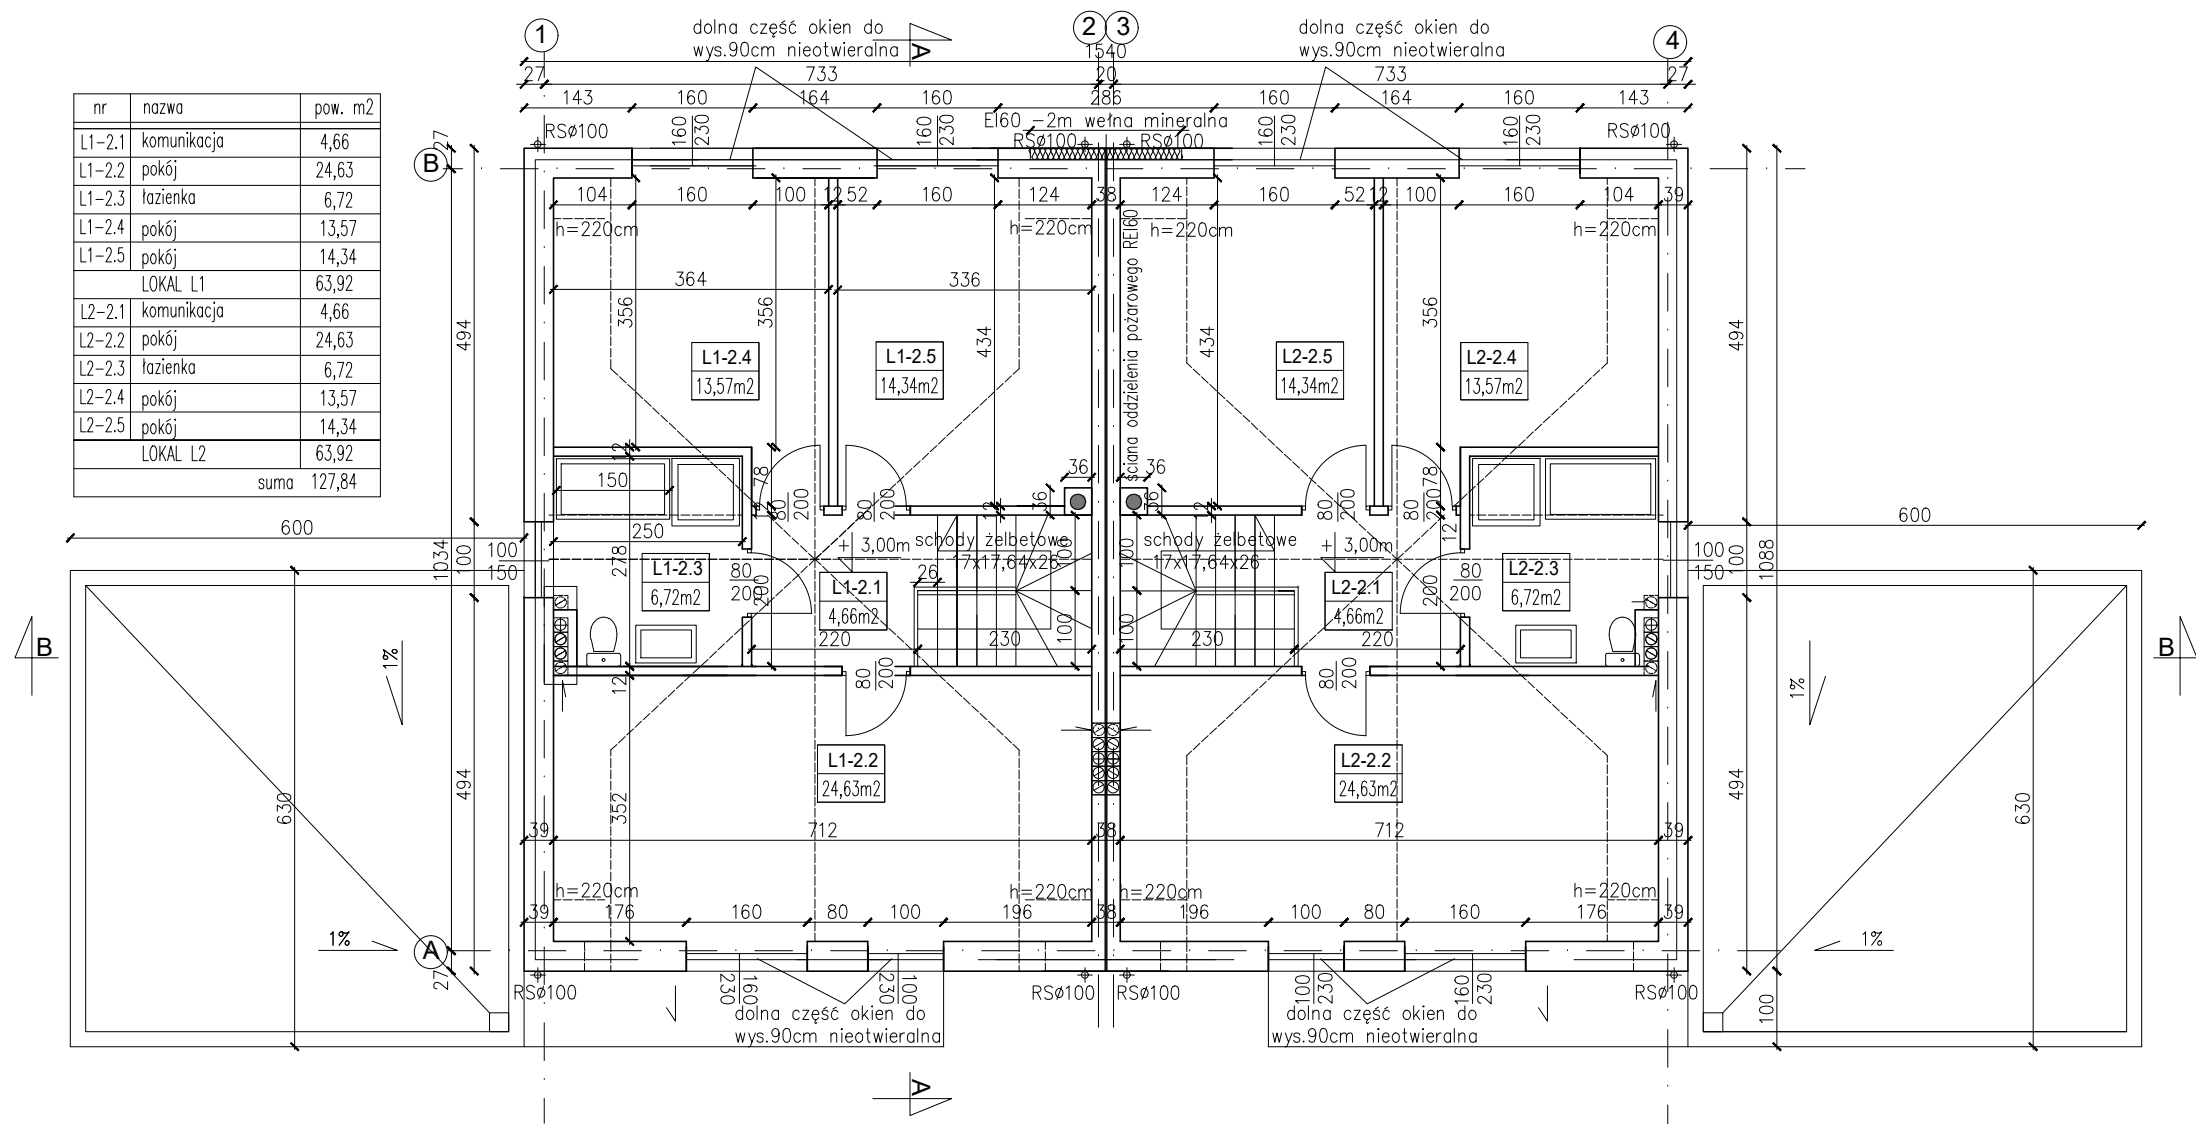

- UWAGA:
- wymiary drzwi opisano jako minimalny otwór w świetle przejścia, otwory w świetle konstrukcji należy dostosować do wymagań wybranego przez inwestora producenta stolarki
 - wymiary stolarki okiennej opisano jako wymiar otworu w świetle konstrukcji
 - przed przygotowaniem stolarki wszystkie wymiary sprawdzić na budowie

 arch. DOROTA ORŁOWSKA	BUDYNEK JEDNORODZINNY Gdynia, obręb 11 Chwarzno - Wiczlino, dz.nr 120/9 ul.W.Wagnera		
	Branża: PROJEKT ARCHITEKTONICZNO - BUDOWLANY		
Autorzy: mgr inż. arch. Dorota Orłowska		Nr uprawnień bud. do projektowania bez ograniczeń w specjal. architektonicznej: PO/KK/407/2011	Podpis:
Tytuł: RZUT KONDYGNACJI II			
Data: 2025.11	Skala: 1:100	Seria: 1	Nr rys.: A2

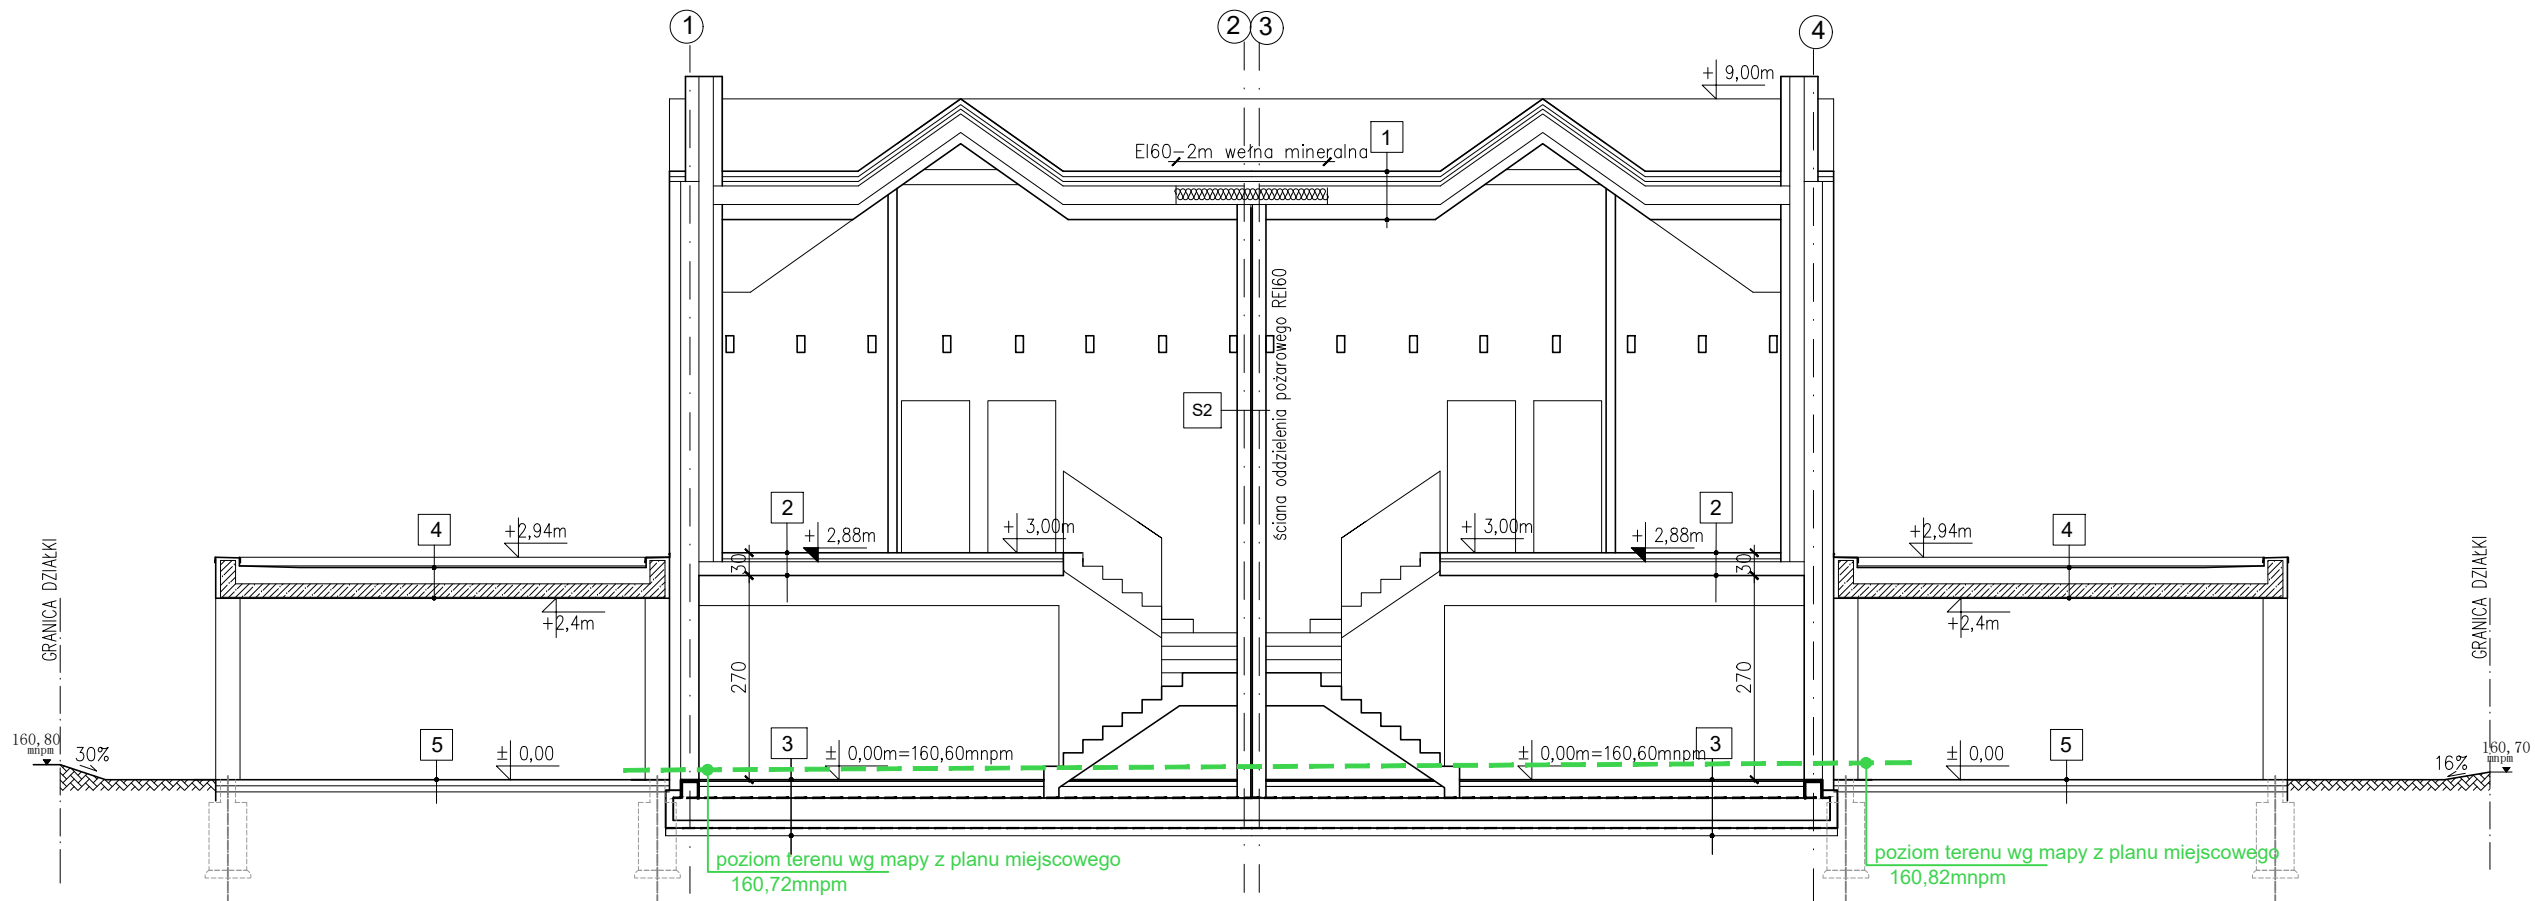

1
U=0,143 W/(m2K)
przekrycie NRO
dachówka ceramiczna
łaty
kontrłaty
folia paroprzepuszczalna
krokiew 20cm
izolacja wełna mineralna 15cm
podkonstrukcja 12cm/wełna mineralna 10cm
folia paroizolacyjna
zabudowa - płyta g-k

2
posadzka 2cm
wylewka 6cm
styropian EPS 100 4cm
folia paroizolacyjna
strop żelbetowy wg proj.konstrukcji
tynk wewnętrzny


3
U=0,27 W/(m2K)
posadzka 2cm
wylewka 7cm
styropian EPS 100 15cm
izolacja przeciwwilgociowa - folia
płyta fundamentowa 30cm
styropian XPS 300 10cm
izolacja przeciwwilgociowa - folia
czysty beton 10cm lub podbudowa z
zagęszczanego piasku 20-30cm

4
papa termozgrzewalna x2
styropian EPS-100(warstwa spadkowa) min. 10cm
folia paroizolacyjna
strop żelbetowy wg proj.konstrukcji 18cm
tynk zewnętrzny

5
kostka betonowa 6cm
podsypka cementowo-piaskowa 5cm
podbudowa 10cm

S1
U=0,187 W/(m2K)
okładzina elastolith
styropian $\lambda = 0,31 W/(m \cdot K)$ 15cm
siłka 24cm
tynk wewnętrzny

S2
tynk wewnętrzny
siłka 18cm
wełna mineralna - dylatacja 2cm
siłka 18cm
tynk wewnętrzny

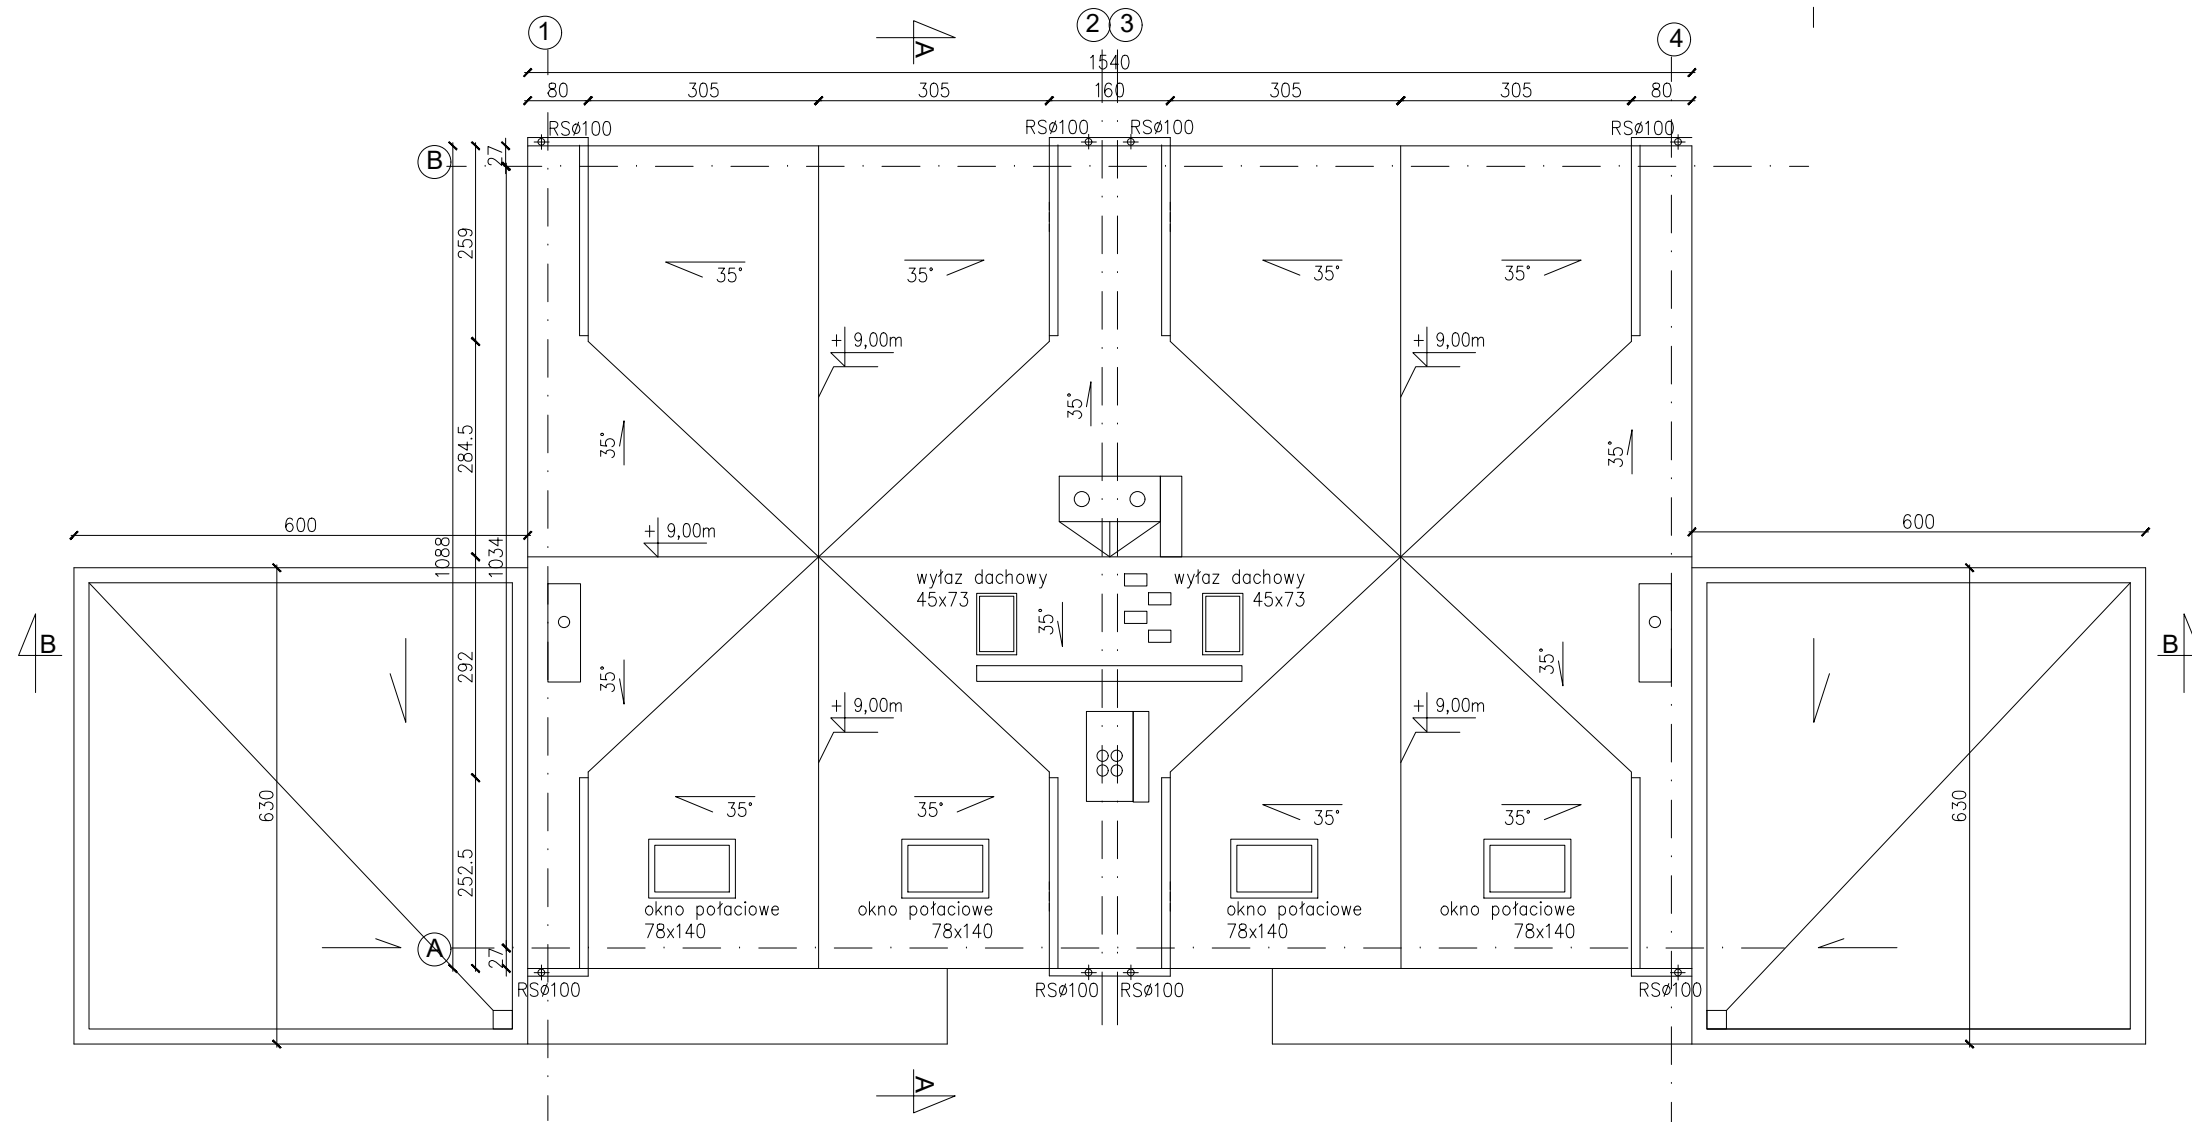

	BUDYNEK JEDNORODZINNY Gdynia, obręb 11 Chwarzno - Wiczlino, dz.nr 120/9 ul.W.Wagnera		
	Branża:		
PROJEKT ARCHITEKTONICZNO - BUDOWLANY			
Autorzy:		Nr uprawnień bud. do projektowania	
architektura:		bez ograniczeń w specjal. architektonicznej:	
mgr inż. arch. Dorota Orłowska		PO/KK/407/2011	
Tytuł:			
RZUT DACHU, PRZEKRÓJ B-B			
Data:	Skala:	Seria:	Nr rys.:
2025.11	1:100	1	A3