MAPA SYTUACYJNO-WYSOKOŚCIOWA
Z INWENTARYZACJĄ URZĄDZEŃ PODZIEMNYCH
skala 1:500
MAPA DO CELÓW PROJEKTOWYCH

obiekt: GDYNIA, ul. Władysława Wagnera
Jednostka ewidencyjna: M. Gdynia [226201_1]
Obręb: CHWARZNO-WICZLINO [0011]
Nr sekcji: 6.224.24.18.1.3, 6.224.24.18.1.4, 6.224.24.18.3.1, 6.224.24.18.3.2
Nr działki: 120
Mapę zaktualizowano na dzień: 2025.07.15
Układ odniesienia: "2000"
Układ wysokościowy: PL-EVRF2007-NH
ID Pracy: PND.6640.40.2025
Data: 2025.07.15

: zakres opracowania
: służebności gruntowe
: linie rozgraniczające
: linie zabudowy
: osie ulic, dróg

Uwaga! Nie wyklucza się istnienia innych, nie wykazanych na niniejszej mapie urządzeń podziemnych, które nie były zgłoszone do inwentaryzacji, ~~lub o których brak jest informacji w instytucjach branżowych.~~

Znaki osnowy geodezyjnej podlegają ochronie (art.15 Prawo geodezyjne i kartograficzne)
Pomiar szczegółów terenowych metodą bezpośrednią bez prawnego ustalenia granic działek.

Teren zamknięty
(wg. Prawa geodezyjnego i kartograficznego)

Wykonanie niniejszej mapy nie było poprzedzone ustaleniami dotyczącymi ewentualnych służebności gruntowych obciążających grunty położone w granicach projektowanej inwestycji budowlanej

Wykonawca : Łukasz Oleksiński

Poświadczam, że niniejszy dokument został opracowany w wyniku prac geodezyjnych i kartograficznych, których rezultaty zawiera operat techniczny pozytywnie zweryfikowany. Jednocześnie informuję, że jestem świadomy odpowiedzialności karnej za złożenie fałszywego oświadczenia.

Identyfikator zgłoszenia prac geodezyjnych	PND.6640.40.2025
Organ służby geodezyjnej, który otrzymał zgłoszenie	URZĄD MIASTA GDYNI
Wykonawca prac geodezyjnych	GEOIDA ŁUKASZ OLEKSIŃSKI 81-603 Gdynia ul. Stanisława Zauchy 9b
Nr oraz data sporządzenia dokumentu zawierającego wynik pozytywnej weryfikacji	6640.40.2025.26528 z 31.07.2025
Imię i nazwisko oraz nr uprawnień zawodowych kierownika prac	Łukasz Oleksiński Nr uprawnień 20413

Geodeta uprawniony
inż. Łukasz Oleksiński
nr.upr 20413 1,2

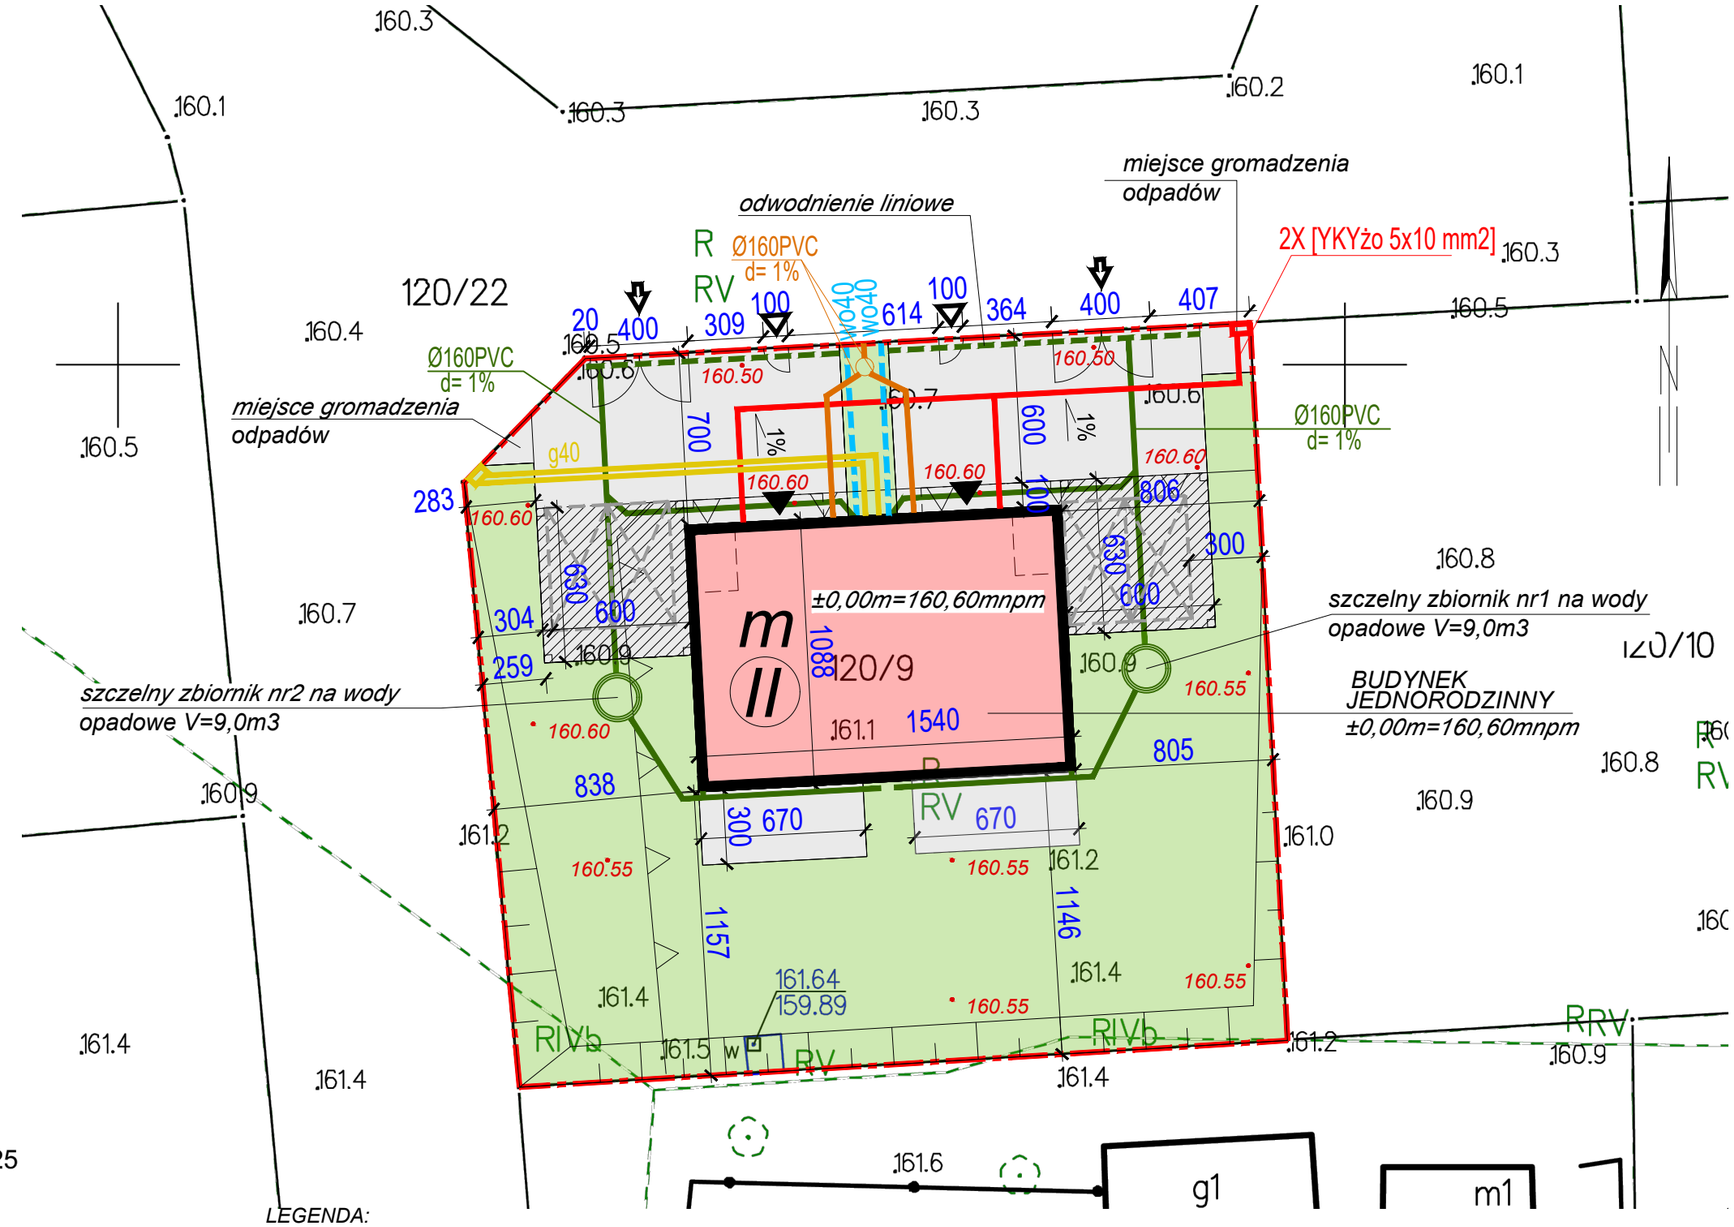

LEGENDA:

granica działki

elementy projektowane:

- *projektowany teren zielony*
- *budynek*
- *teren utwardzony*
- *wiata*
- *wjazd na teren działki*
- *wejście piesze na teren działki*
- *wejście do budynku*
- *152,5 projektowana rzędna*
- *miejsce postojowe*
- *projektowana zewnętrzna instalacja elektryczna do ZK (projekt ZK wg osobnego opracowania)*
- *projektowana instalacja kanalizacji sanit. do proj.przyłącza*
- *projektowane przyłącze kan.sanit. (projekt przyłącza wg odrębnego opracowania poza zakresem pozwolenia na budowę)*
- *projektowane przyłącze wody (projekt przyłącza wg odrębnego opracowania poza zakresem pozwolenia na budowę)*
- *projektowana instalacja kanalizacji deszczowej do szczelnego zbiornika na wody opadowe*
- *odwodnienie liniowe*
- *projektowana instalacja gazu*

arch. DOROTA ORŁOWSKA

BUDYNEK JEDNORODZINNY
Gdynia,obręb 11 Chwarzno-Wiczlino, dz.nr 120/09
ul.Wagnera

Faza:
PROJEKT BUDOWLANY

Branża:
PROJEKT ZAGOSPODAROWANIA TERENU

Autorzy:	Nr uprawnień bud. do projektowania	Podpis:
architektura: mgr inż. arch. Dorota Orłowska	bez ograniczeń w specjal. architektonicznej: PO/KK/407/2011	
instal.sanitarne: mgr inż. Michał Wielechowski	bez ograniczeń w specjal. instalacyjnej: POM/0025/PBS/17	
instal.elektryczne: mgr inż. Piotr Wolski	bez ograniczeń w specjal. instalacyjnej: POM /0196/PWOE/11	

Tytuł:
PLANSZA PODSTAWOWA

Data:	Skala:	Seria:	Nr rys.:
2025.11	1:250	1	U1