


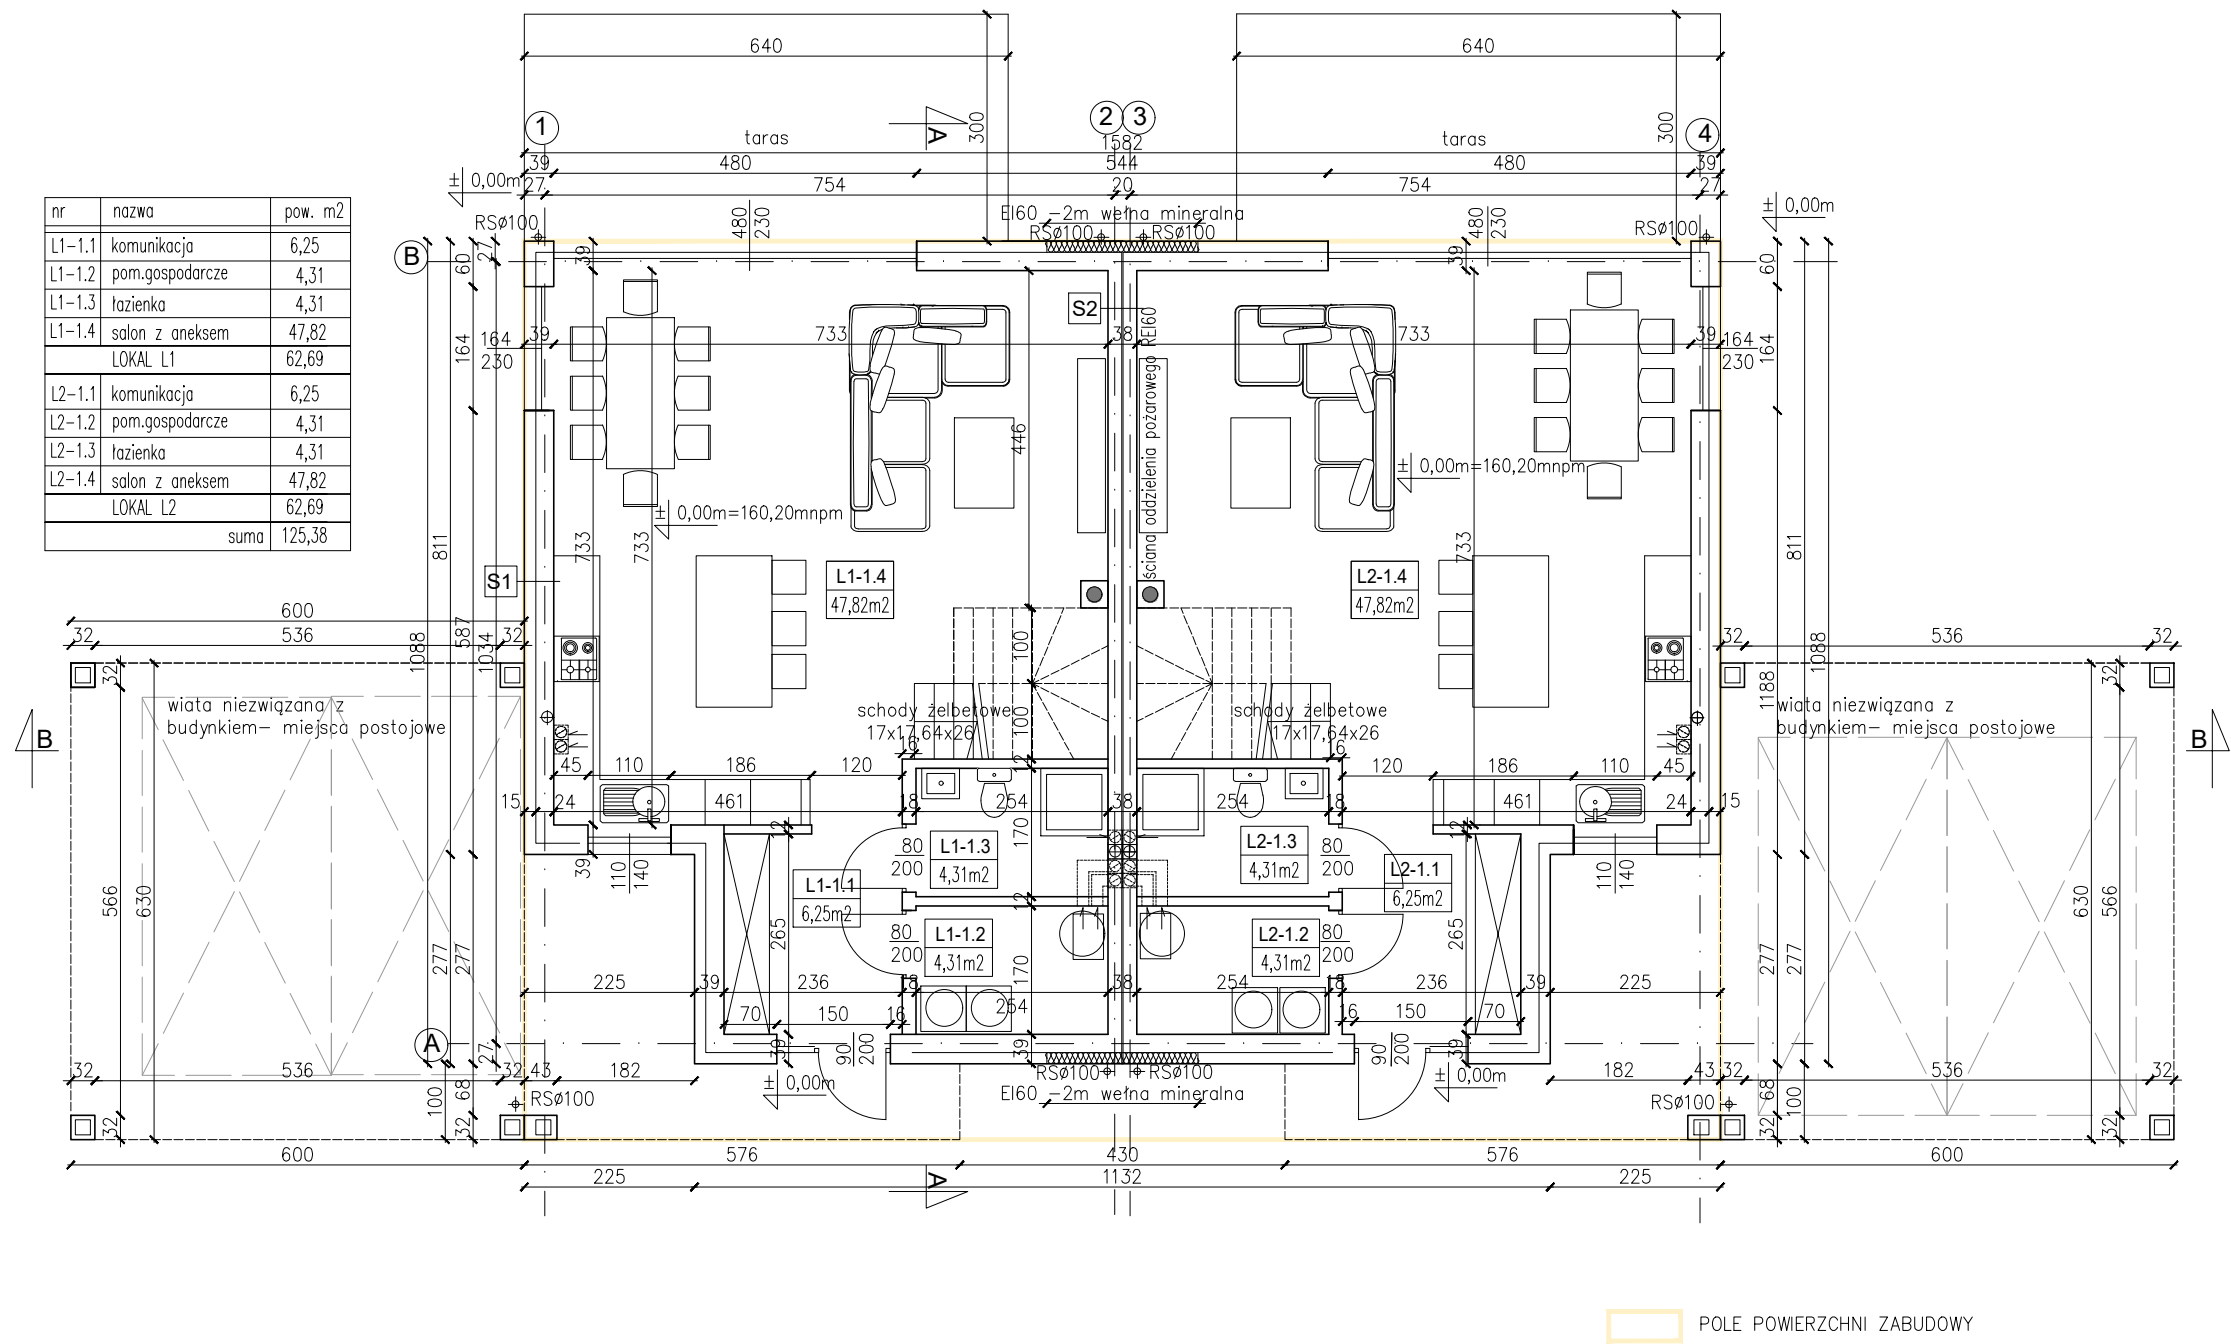

UWAGA:

1.wymiary drzwi opisano jako minimalny otwór w świetle przejścia, otwory w świetle konstrukcji należy dostosować do wymagań wybranego przez inwestora producenta stolarki

2.wymiary stolarki okiennej opisano jako wymiar otworu w świetle konstrukcji

3. przed przygotowaniem stolarki wszystkie wymiary sprawdzić na budowie



BUDYNEK JEDNORODZINNY
Gdynia, obręb 11 Chwarzno - Wiczlino,
dz.nr 120/10 ul.W. Wagnera

Branża:
PROJEKT ARCHITEKTONICZNO - BUDOWLANY


Autorzy:
architektura: mgr inż. arch. Dorota Orłowska
Tytuł:
RZUT KONDYGNACJI I

Data: 2025.12

Skala: 1:100

Seria: 1

Nr rys.: **A1**

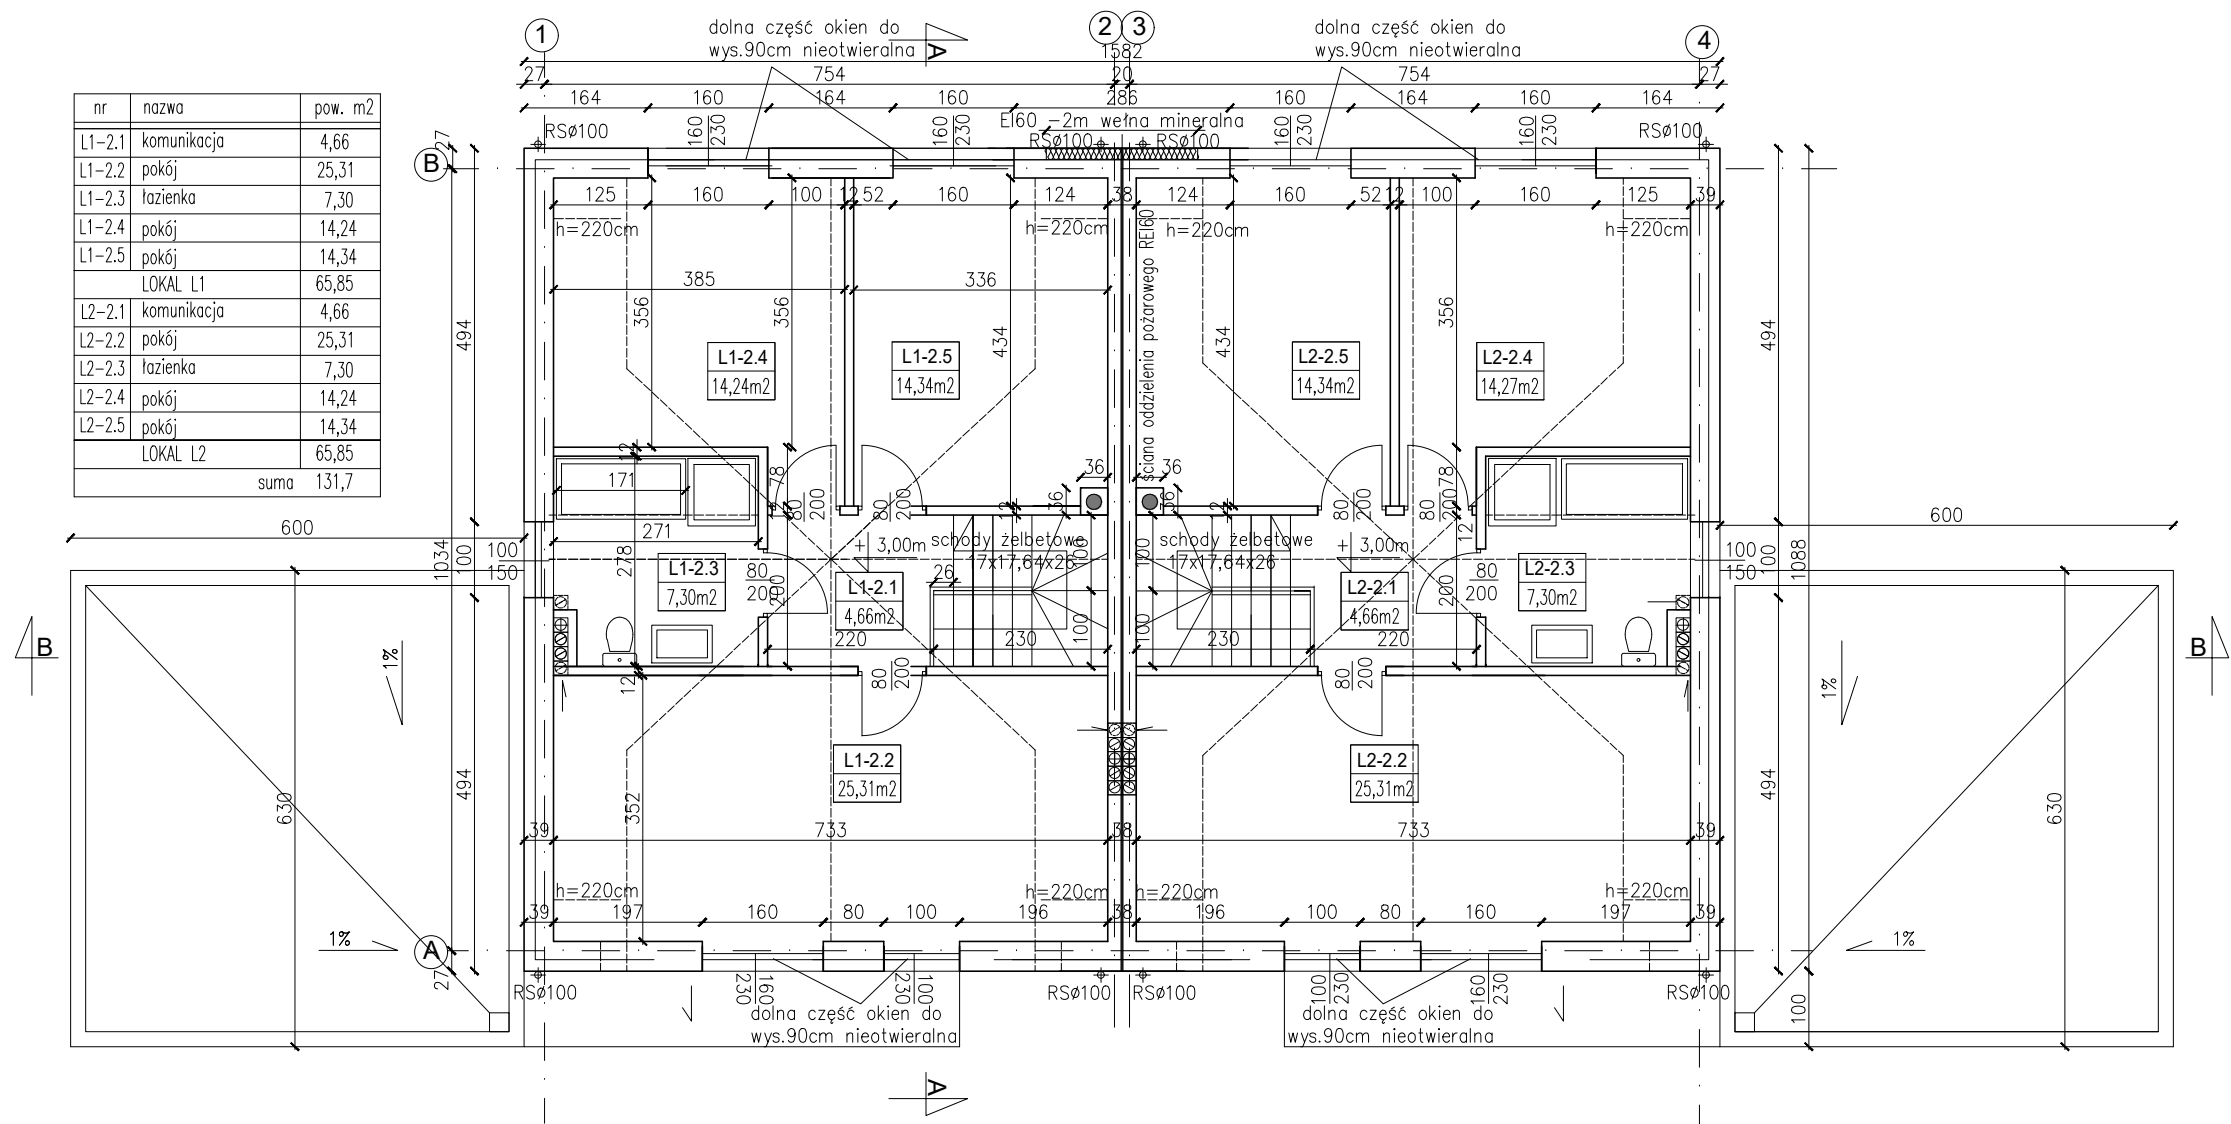

- UWAGA:
- wymiary drzwi opisano jako minimalny otwór w świetle przejścia, otwory w świetle konstrukcji należy dostosować do wymagań wybranego przez inwestora producenta stolarki
 - wymiary stolarki okiennej opisano jako wymiar otworu w świetle konstrukcji
 - przed przygotowaniem stolarki wszystkie wymiary sprawdzić na budowie



BUDYNEK JEDNORODZINNY
Gdynia, obręb 11 Chwarzno - Wiczlino,
dz.nr 120/10 ul.W. Wagnera

Branża:

PROJEKT ARCHITEKTONICZNO - BUDOWLANY

Autorzy:

Nr uprawnień bud. do projektowania

Podpis:

architektura:

bez ograniczeń w specjal. architektonicznej:

mgr inż. arch. Dorota Orłowska

PO/KK/407/2011

Tytuł:

RZUT KONDYGNACJI II

Data:

Skala:

Seria:

Nr rys.:

2025.12

1:100

1

A2