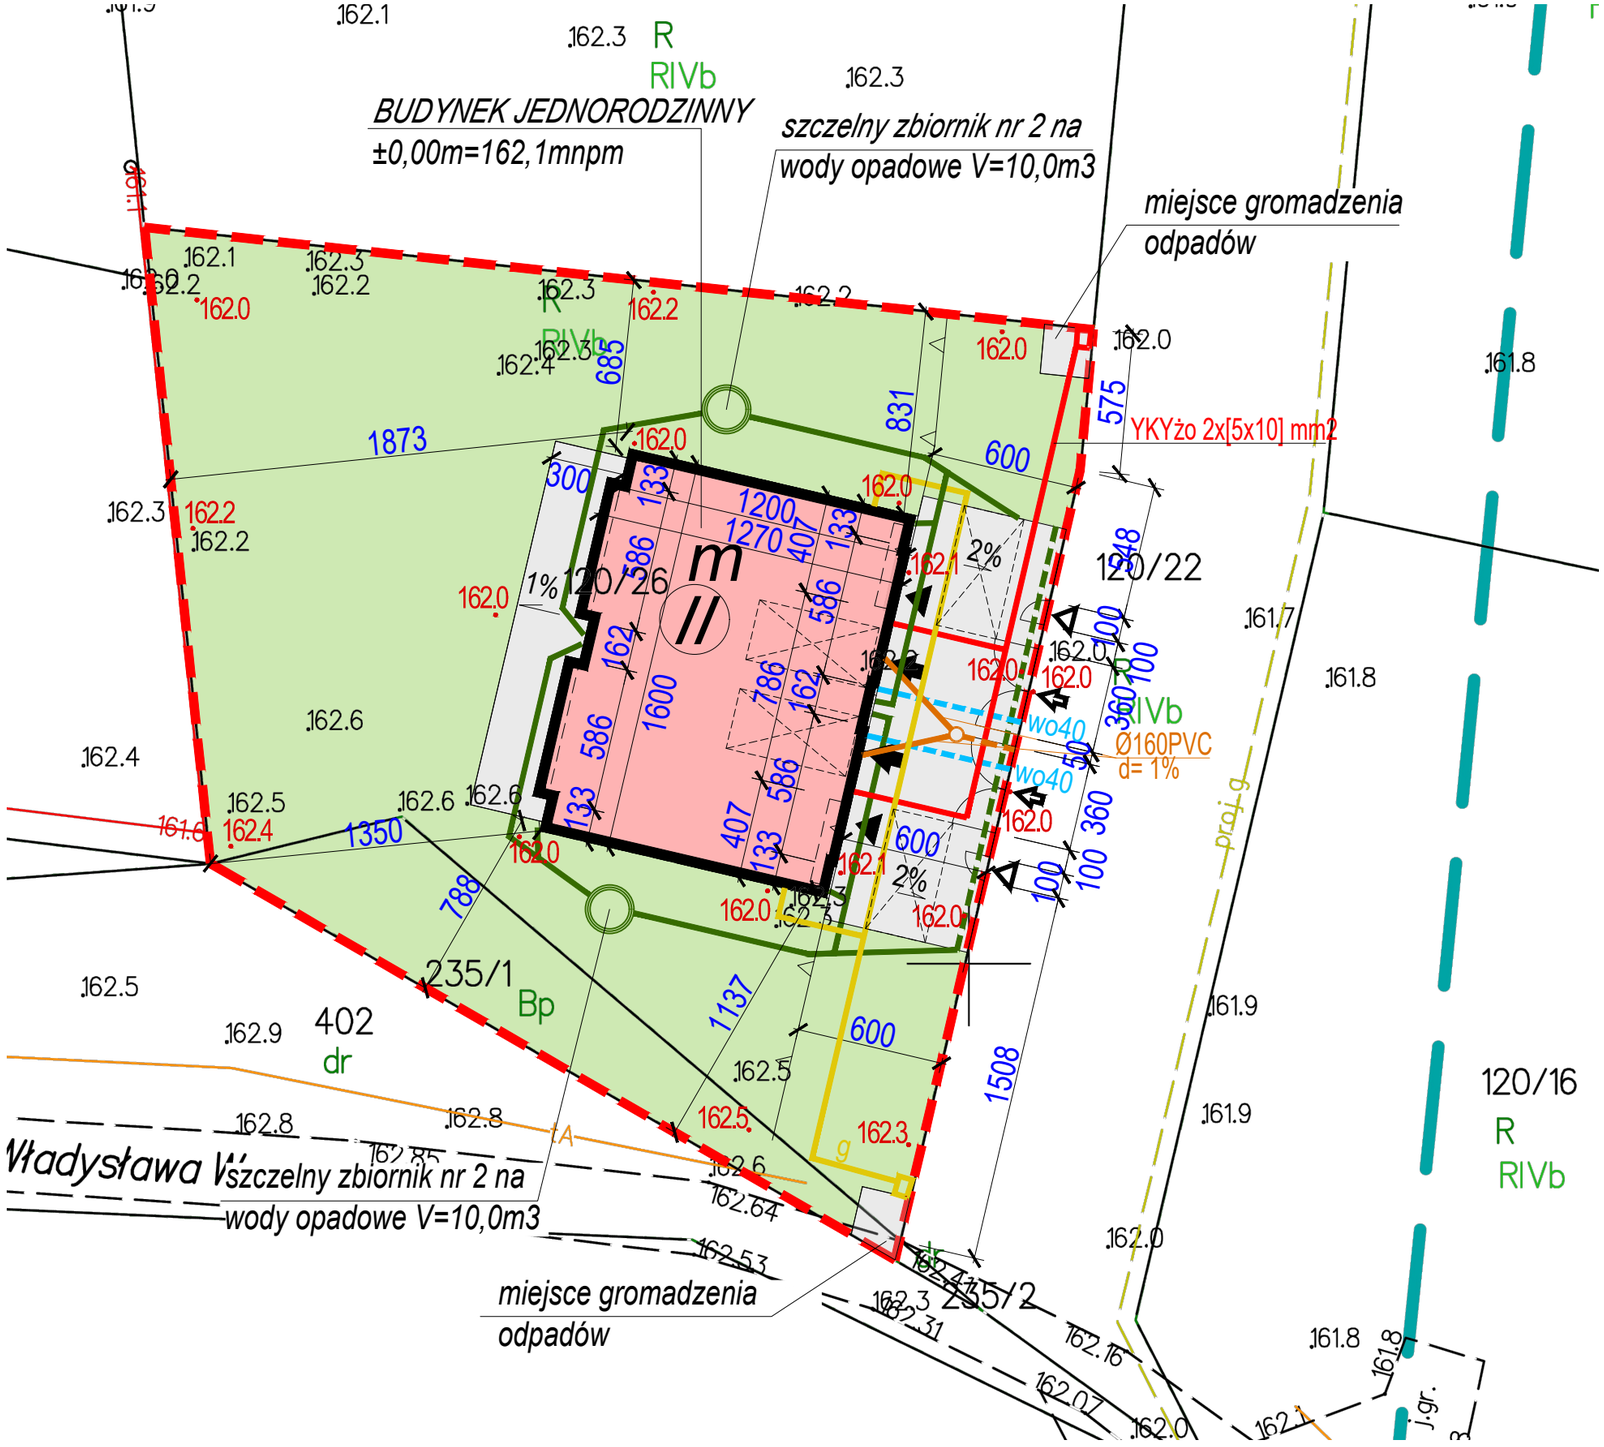

LEGENDA:

- granica działki

elementy projektowane:

- projektowany teren zielony
- m — budynek mieszkalny jednorodzinny
- teren utwardzony
- wjazd na teren działki
- wjazd do garażu
- wejście piesze na teren działki
- wejście do budynku
- 152,5 — projektowana rzędna
- miejsce postojowe
- projektowana zewnętrzna instalacja elektryczna do ZK (projekt ZK poza zakresem pozwolenia na budowę)
- projektowana instalacja kanalizacji sanit. do proj. przyłącza (projekt przyłącza poza zakresem pozwolenia na budowę)
- projektowane przyłącze wody (projekt przyłącza poza zakresem pozwolenia na budowę)
- projektowana instalacja kanalizacji deszczowej do szczelnego zbiornika na wody opadowe
- odwodnienie liniowe
- projektowana instalacja gazu

arch. DOROTA ORŁOWSKA

BUDYNKI JEDNORODZINNE

Gdynia,obręb 11 Chwarzno - Wiczlino,
dz.nr 120/26,235/1

PROJEKT ZAGOSPODAROWANIA TERENU

Autorzy:	Nr uprawnień bud. do projektowania	Podpis:
architektura: mgr inż. arch. Dorota Orłowska	bez ograniczeń w specjal. architektonicznej: PO/KK/407/2011	
instal.sanitarne: mgr inż. Michał Wielechowski	bez ograniczeń w specjal. instalacyjnej: POM/0025/PBS/17	
instal.elektryczne:	bez ograniczeń w specjal. instalacyjnej: POM /0196/PWOE/11	

Tytuł:

PLANSZA PODSTAWOWA

Data:	Skala:	Seria:	Nr rys.:
2026.06	1:250	1	U2