



KONDYGNACJA I pow. użytkowa = 112,61m²

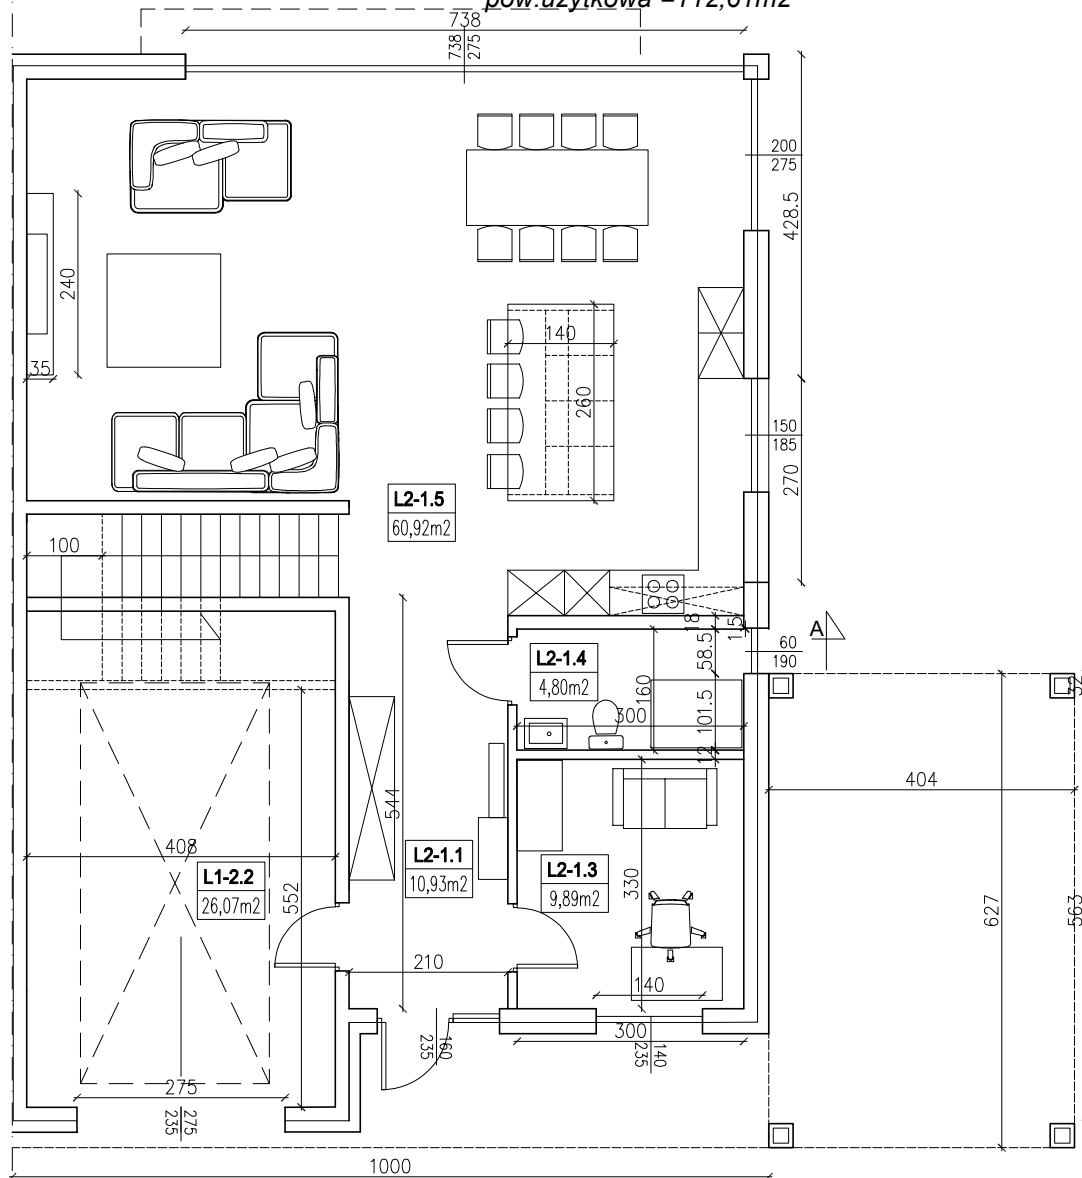

nr	nazwa	pow. m ²
L2-1.1	komunikacja	10,93
L2-1.2	garaż	26,07
L2-1.3	pokój	9,89
L2-1.4	łazienka	4,80
L2-1.5	salon+aneks kuchenny	60,92
LOKAL L2		112,61

KONDYGNACJA II pow. użytkowa = 106,46m² schody=6,77m²

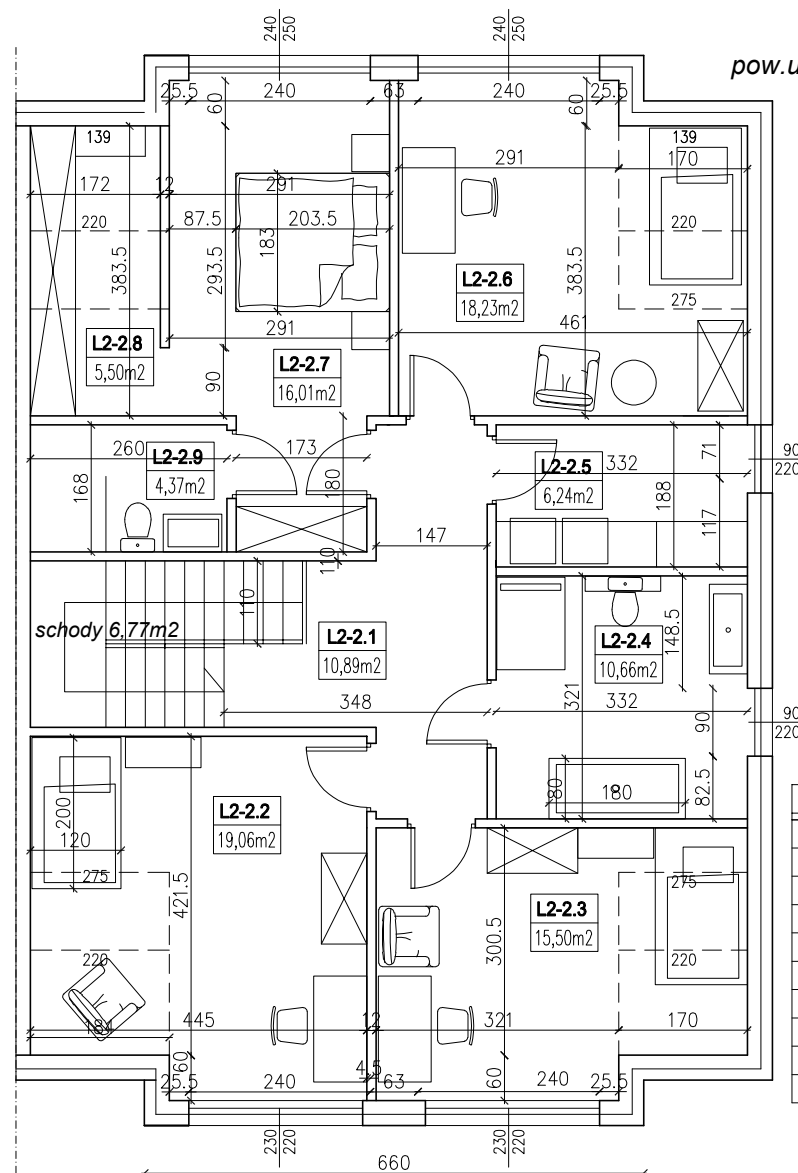

nr	nazwa	pow. m ²
L2-2.1	komunikacja	10,89
L2-2.2	pokój	19,06
L2-2.3	pokój	15,50
L2-2.4	łazienka	10,66
L2-2.5	pralnia	6,24
L2-2.6	pokój	18,23
L2-2.7	sypialnia	16,01
L2-2.8	garderoba	5,50
L2-2.9	łazienka	4,37
LOKAL L2		106,46



BUDYNEK JEDNORODZINNY


Gdynia, ul. Wagnera, dz. 120/4

LOKAL 2, wariant z kuchnią na ścianie szczytowej

rzut kondygnacji I i II


skala 1:100

KONDYGNACJA I pow. użytkowa = 112,61m²

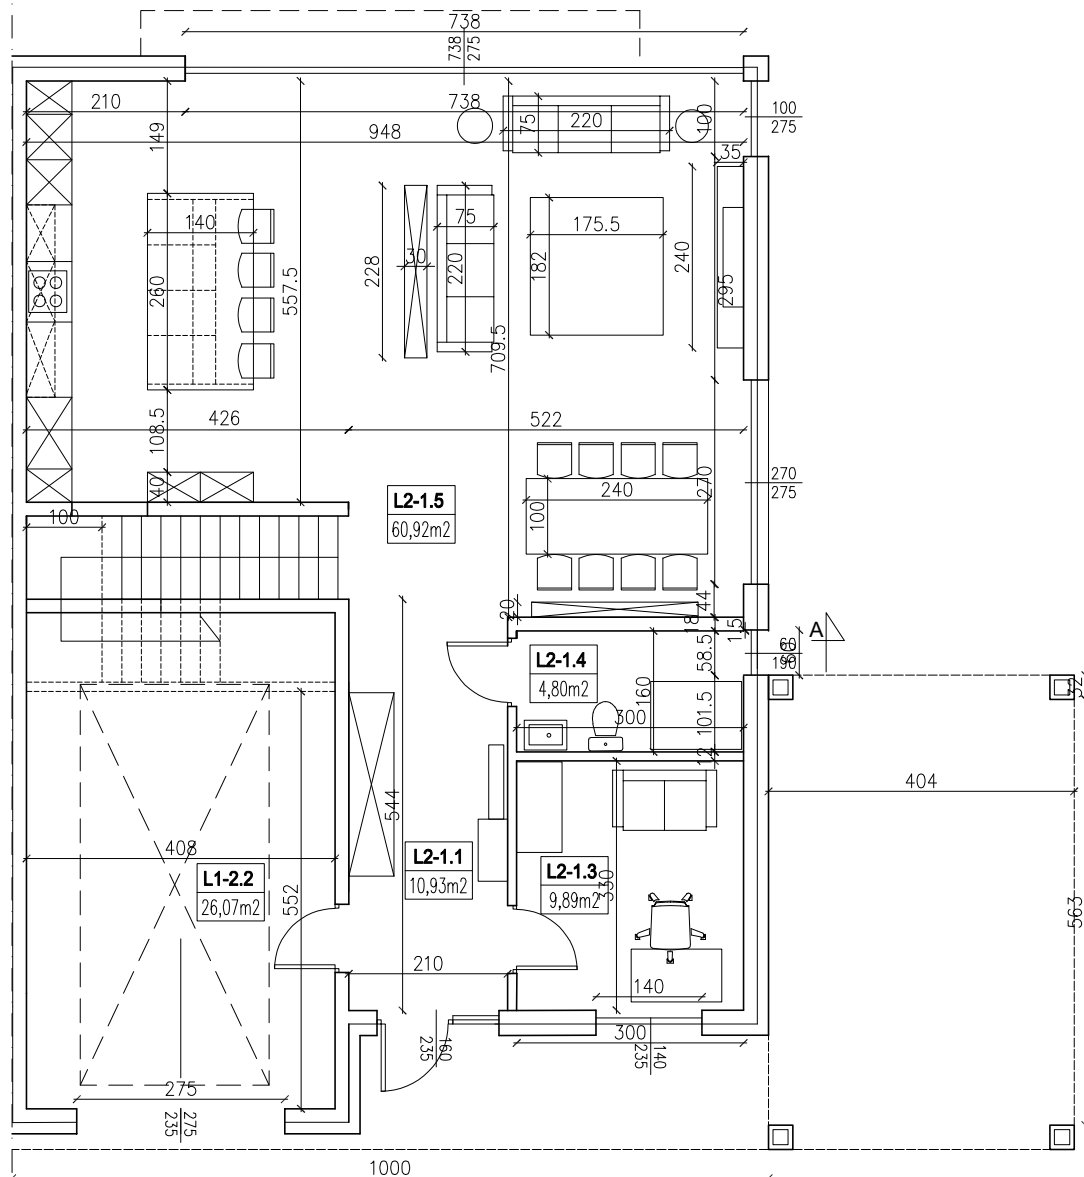

nr	nazwa	pow. m ²
L2-1.1	komunikacja	10,93
L2-1.2	garaż	26,07
L2-1.3	pokój	9,89
L2-1.4	łazienka	4,80
L2-1.5	salon+aneks kuchenny	60,92
LOKAL L2		112,61

KONDYGNACJA II pow. użytkowa = 106,98m² schody=6,77m²

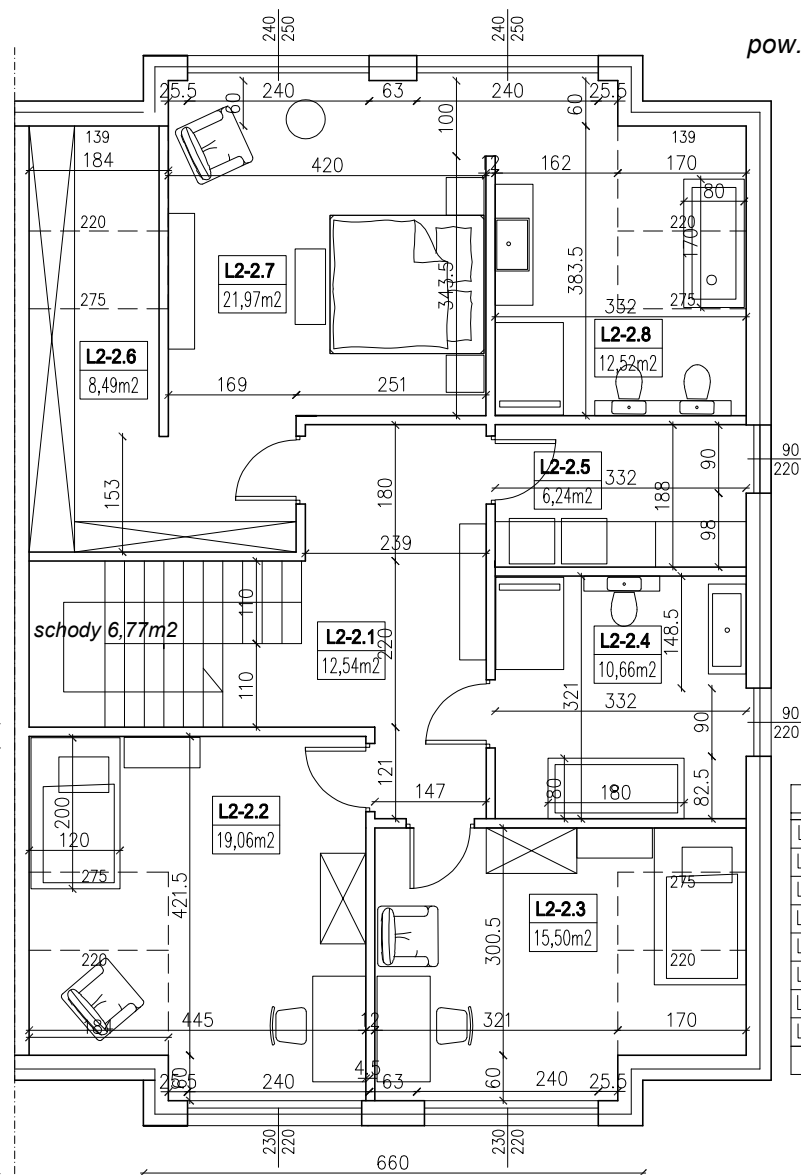

nr	nazwa	pow. m ²
L2-2.1	komunikacja	12,54
L2-2.2	pokój	19,06
L2-2.3	pokój	15,50
L2-2.4	łazienka	10,66
L2-2.5	pralnia	6,24
L2-2.3	garderoba	8,49
L2-2.4	sypialnia	21,97
L2-2.5	łazienka	12,52
LOKAL L2		106,98



arch. DOROTA
ORŁOWSKA

BUDYNEK JEDNORODZINNY

Gdynia, ul. Wagnera, dz. 120/4

LOKAL 2

rzut kondygnacji I i II

skala 1:100