



nr	nazwa	pow. m ²
L1-1.1	komunikacja	10,93
L1-1.2	garaż	26,07
L1-1.3	pokój	9,89
L1-1.4	łazienka	4,80
L1-1.5	salon+aneks kuchenny	60,92
LOKAL L1		112,61

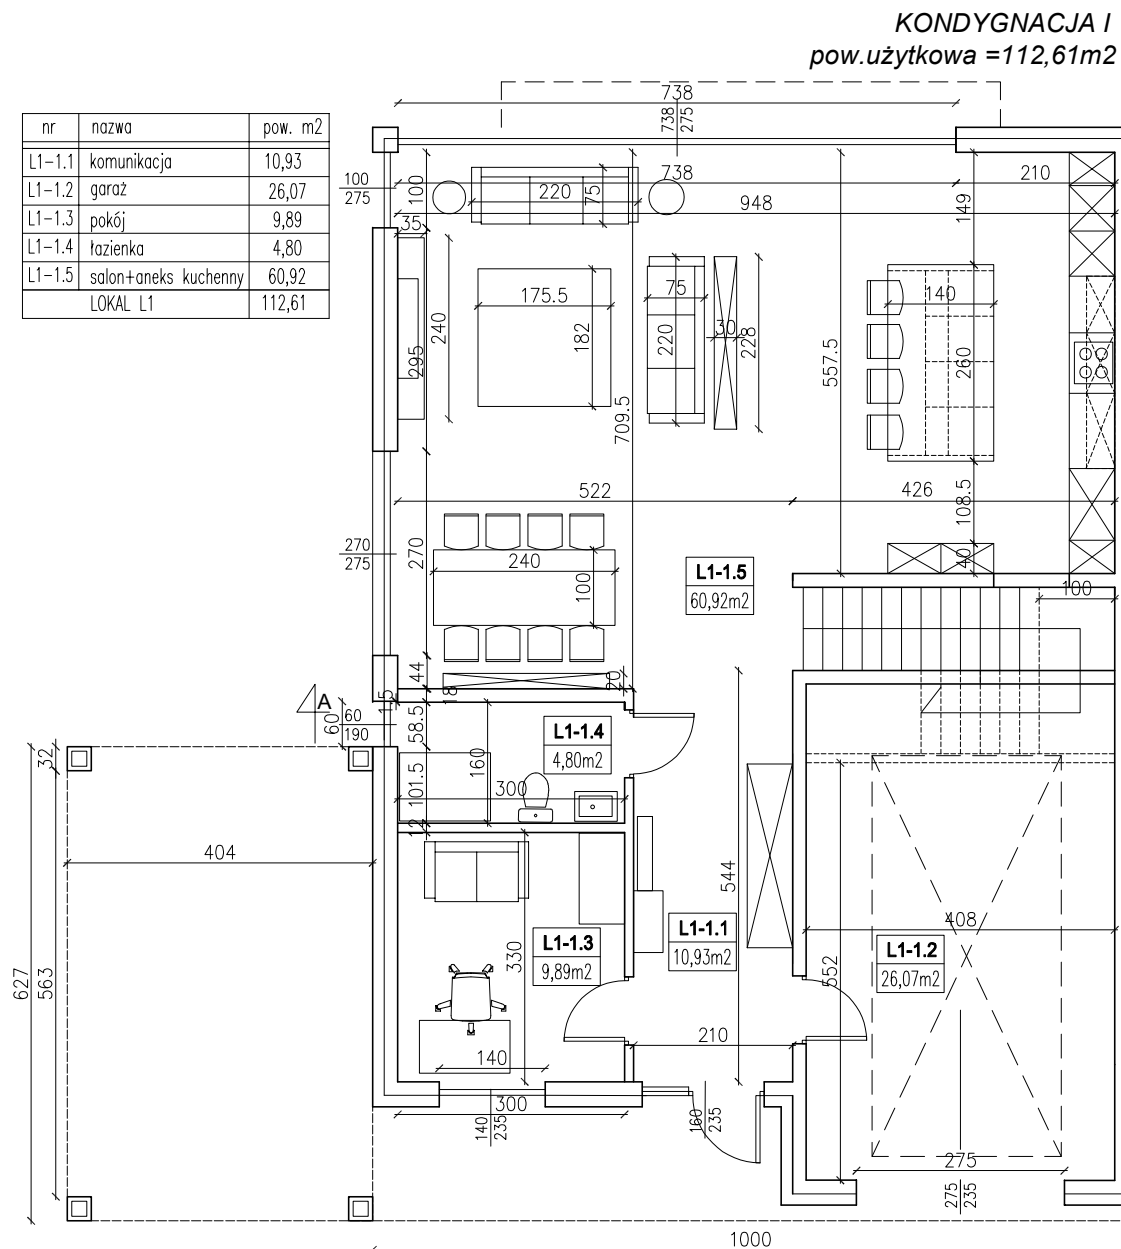

nr	nazwa	pow. m ²
L1-2.1	komunikacja	12,54
L1-2.2	pokój	19,06
L1-2.3	pokój	15,50
L1-2.4	łazienka	10,66
L1-2.5	pralnia	6,24
L1-2.3	garderoba	8,49
L1-2.4	sypialnia	21,97
L1-2.5	łazienka	12,52
LOKAL L1		106,98

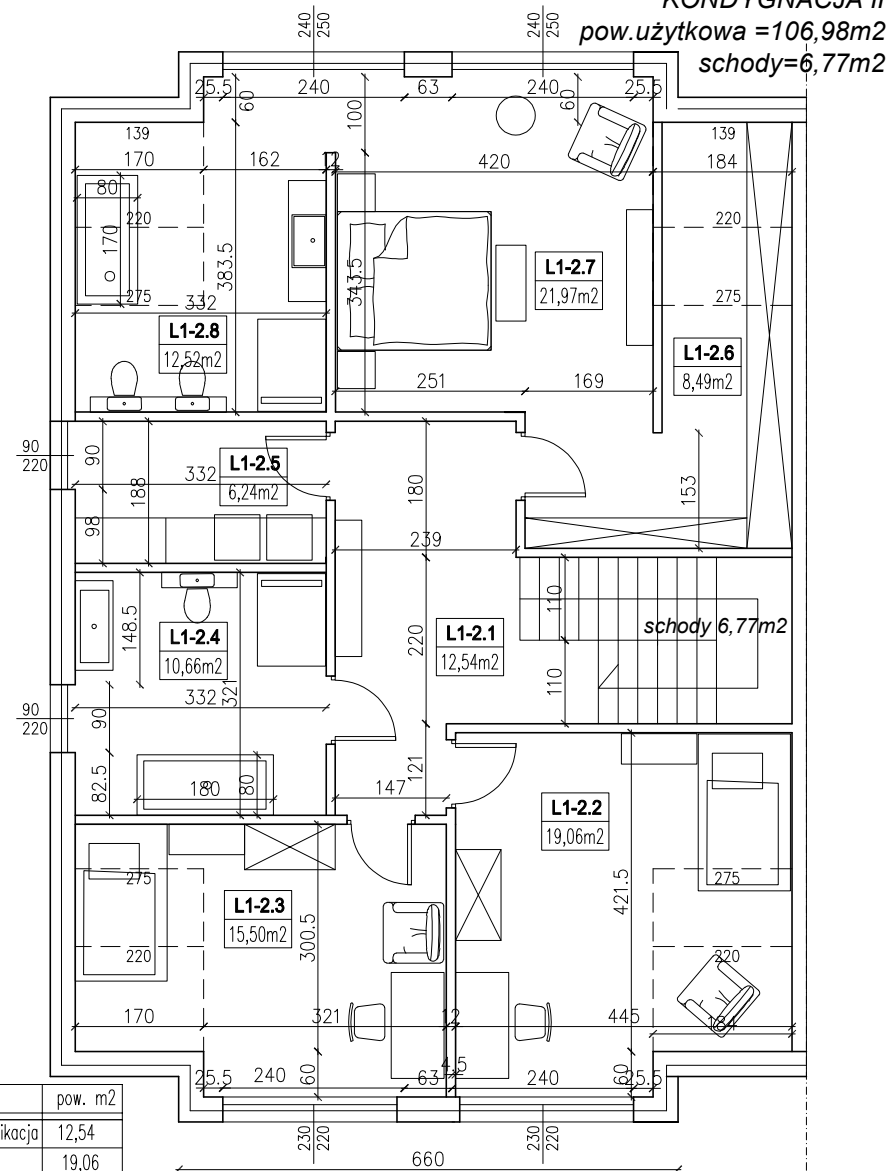

arch. DOROTA
ORŁOWSKA

BUDYNEK JEDNORODZINNY

Gdynia, ul. Wagnera, dz. 120/4

LOKAL 1

rzut kondygnacji I i II

skala 1:100