


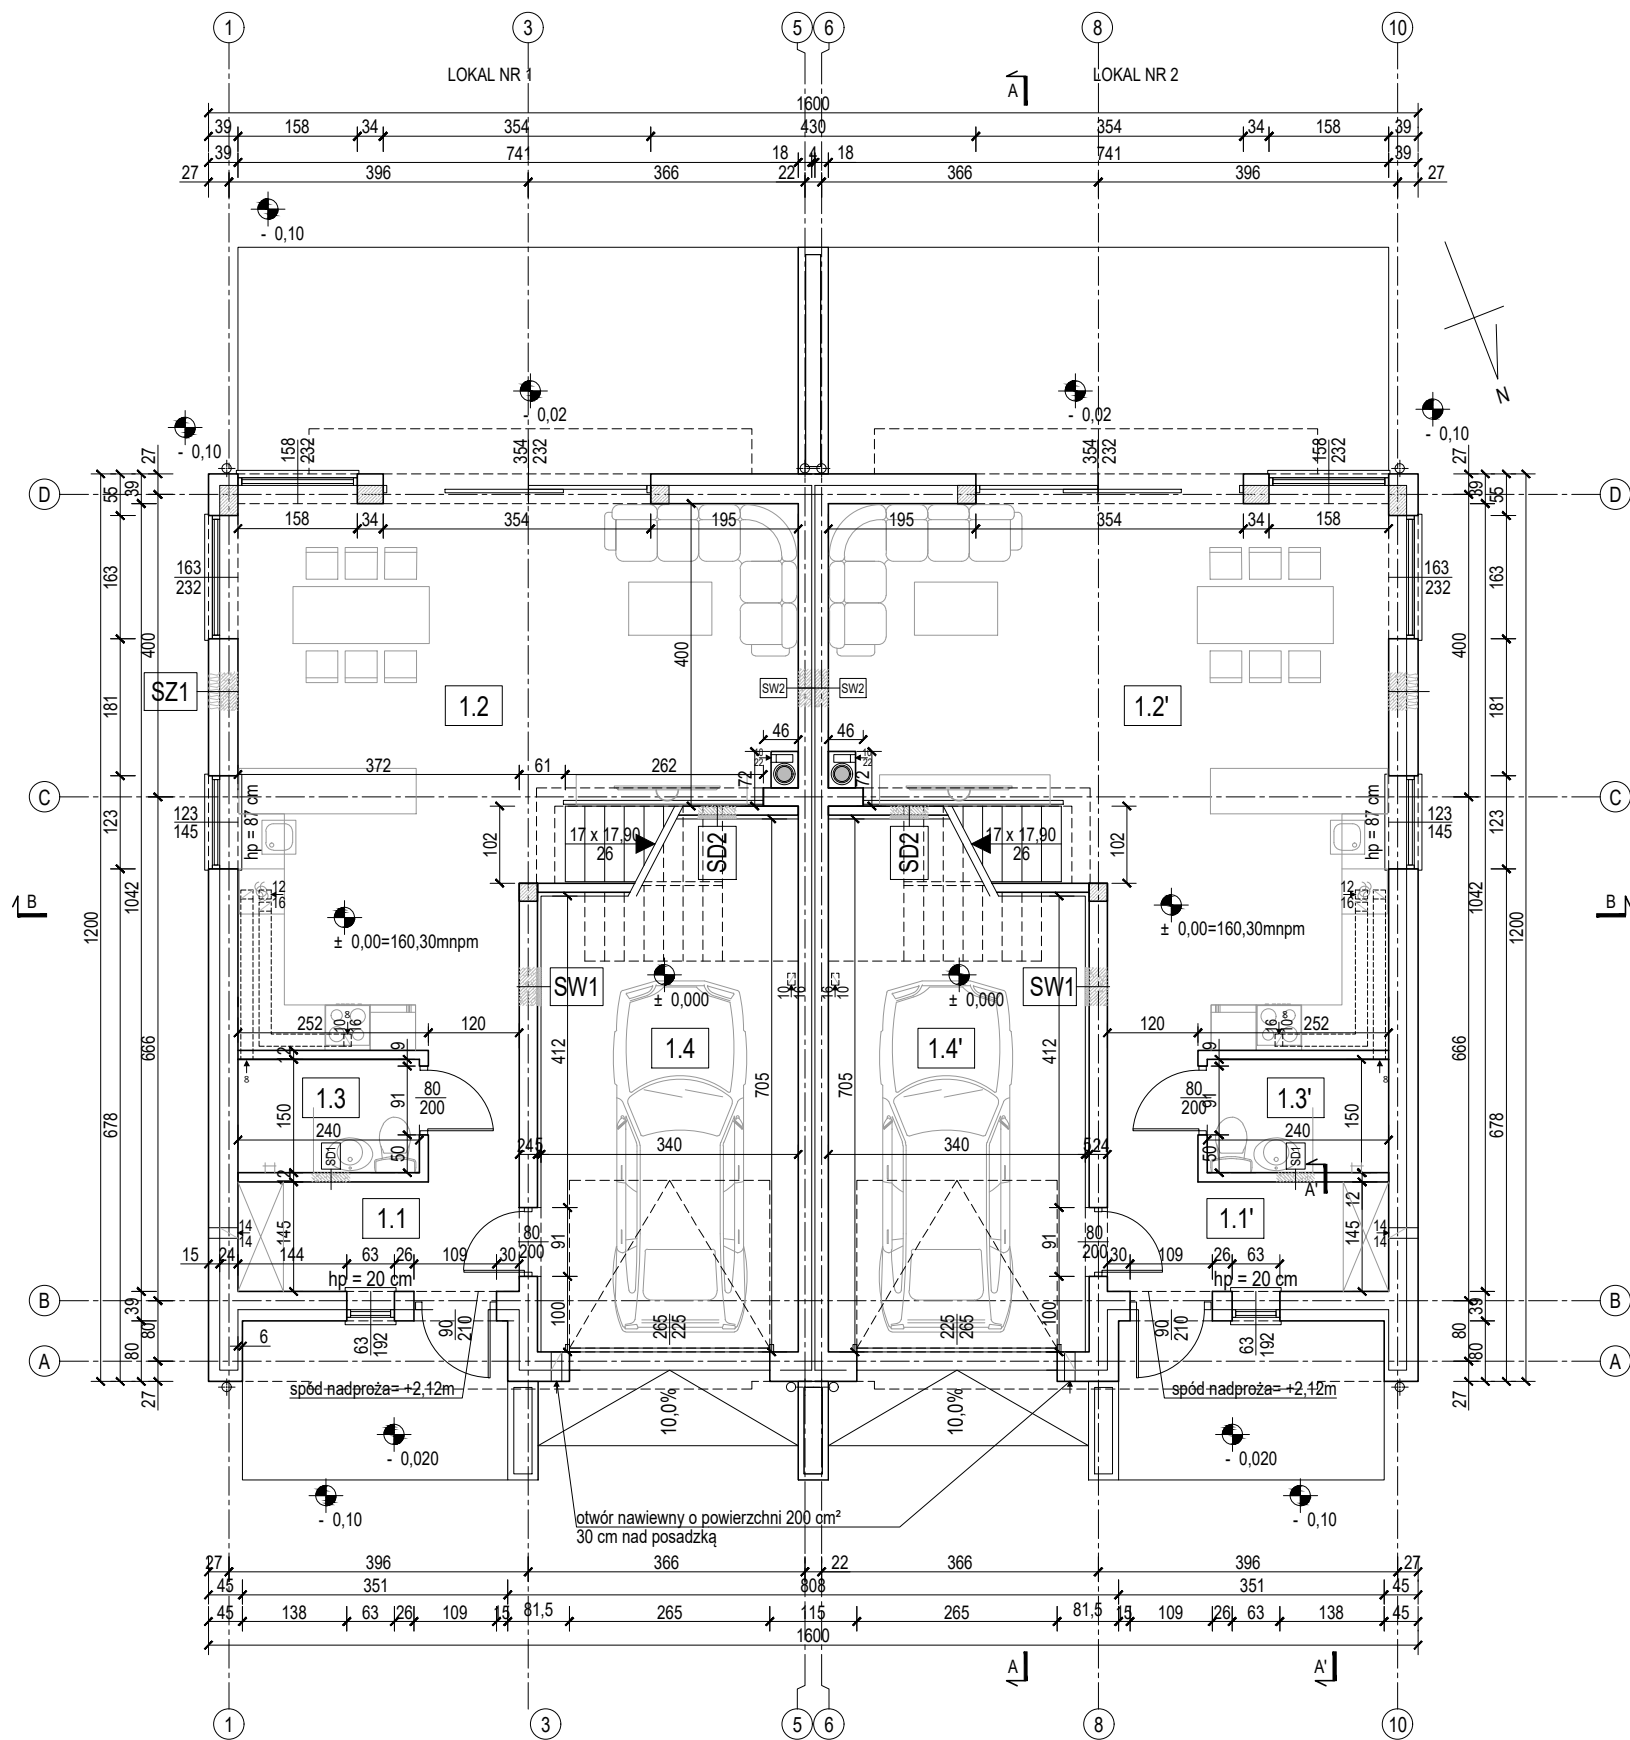

UWAGI:

- Wymiary na rysunku podano w centymetrach w stanie surowym, bez tynków.
- Rysunek należy rozpatrywać jednocześnie z rysunkami projektu konstrukcyjnego oraz projektów instalacji wewnętrznych.
- Przed zamówieniem oraz montażem gotowych elementów, wszystkie wymiary należy zweryfikować na budowie.
- Wszystkie zastosowane materiały budowlane muszą posiadać certyfikat ITB.
- Wszystkie roboty budowlane i rzemieślnicze należy wykonywać zgodnie z zasadami sztuki budowlanej, obowiązującymi przepisami i normami, pod nadzorem osób uprawnionych

- Kwestie nieokreślone w niniejszej dokumentacji projektowej należy rozpatrywać zgodnie z warunkami technicznymi wykonania i doboru robót budowlano-montażowych, Polskimi Normami, instrukcjami i atestami ITB, warunkami technicznymi producentów materiałów budowlanych i instalacyjnych.
- Wszelkie zmiany w zastosowanych rozwiązaniach projektowych oraz odstępiania od projektu budowlanego należy przed ich wykonaniem konsultować z projektantem w ramach zlecenia nadzoru autorskiego.

ZESTAWIENIE POMIESZCZEŃ

LOKAL NR 1		
Nr pom.	Nazwa pomieszczenia	Pow. użytkowa
1.1	przedsionek	5,39m ²
1.2	salon z aneksem	44,08m ²
1.3	łazienka	3,6 m ²
1.4	Garaż	20,08 m ²
Suma powierzchni:		73,15m ²

LOKAL NR 2		
Nr pom.	Nazwa pomieszczenia	Pow. użytkowa
1.1'	przedsionek	5,39m ²
1.2'	Pokój dzienny z aneksem	44,08m ²
1.3'	łazienka	3,6 m ²
1.4'	Garaż	20,08 m ²
Suma powierzchni:		73,15m ²

ZESTAWIENIE PRZEGRÓD BUDOWLANYCH		
SZ1	Ściana zewnętrzna	U=0,168 W/(m ² K)
tynk cienkowarstwowy (polimerowo-mineralny)		-
warstwa zbrojąca - zaprawa klejowa z siatką z włókna szklanego		-
warstwa termoizolacyjna - styropian EPS 031, λ = 0,031 W/mK		15 cm
bloczki z betonu komórkowego odm. 600 na zaprawie klejowej		24 cm
tynk cementowo-wapienny		1,5 cm
SW1	Ściana wewnętrzna nośna	
tynk cienkowarstwowy (polimerowo-mineralny)		-
warstwa zbrojąca - zaprawa klejowa z siatką z włókna szklanego		-
warstwa termoizolacyjna - styropian EPS 031, λ = 0,031 W/mK		5 cm
bloczki z betonu komórkowego odm. 600 na zaprawie klejowej		24 cm
tynk cementowo-wapienny		1,5 cm
SW2	Ściana wewnętrzna nośna	
tynk cementowo-wapienny		1,5 cm
bloczki z betonu komórkowego odm. 600 na zaprawie klejowej		18 cm
dylatacja - styropian		4 cm
bloczki z betonu komórkowego odm. 600 na zaprawie klejowej		18 cm
tynk cementowo-wapienny		1,5 cm
SD1	Ściana wewnętrzna działowa	
tynk cementowo-wapienny		1,5 cm
bloczki z betonu komórkowego odm. 400 na zaprawie klejowej		12 cm
tynk cementowo-wapienny		1,5 cm
SD2	Ściana wewnętrzna działowa	
tynk cienkowarstwowy (polimerowo-mineralny)		-
warstwa zbrojąca - zaprawa klejowa z siatką z włókna szklanego		-
warstwa termoizolacyjna - styropian EPS 036, λ = 0,036 W/mK		5 cm
bloczki z betonu komórkowego odm. 400 na zaprawie klejowej		12 cm
tynk cementowo-wapienny		1,5 cm



BUDYNEK JEDNORODZINNY
Gdynia, obręb 11 Chwarzno - Wiczlino,
dz.nr 120/6

Branża:

PROJEKT ARCHITEKTONICZNO - BUDOWLANY

Autorzy: _____ Nr uprawnień bud. do projektowania _____ Podpis: _____
architektura: _____ bez ograniczeń w specjal. architektonicznej: _____
mgr inż. arch. Dorota Orłowska PO/KK/407/2011

Tytuł:

RZUT KONDYGNACJI I


Data: 2026.02 Skala: 1:100 Seria: 1 Nr rys.: **A1**

ZESTAWIENIE POMIESZCZEŃ

LOKAL NR 1		
Nr pom.	Nazwa pomieczczenia	Pow. użytkowa
2.1	komunikacja	7,02 m²
2.2	Pokój	15,65 m²
2.3	Pokój	12,43m²
2.4	Łazienka	6,84 m²
2.5	Garderoba	4,74m²
2.6	Pokój	14,14 m²
2.7	Pokój	13,02 m²
Suma powierzchni:		73,84m²

LOKAL NR 2		
Nr pom.	Nazwa pomieczczenia	Pow. użytkowa
2.1'	komunikacja	7,02 m²
2.2'	Pokój	15,65 m²
2.3'	Pokój	12,43m²
2.4'	Łazienka	6,84 m²
2.5'	Garderoba	4,74m²
2.6'	Pokój	14,14 m²
2.7'	Pokój	13,02 m²
Suma powierzchni:		73,84m²

ZESTAWIENIE PRZEGRÓD BUDOWLANYCH		
SZ1	Ściana zewnętrzna	U=0,168 W/(m2K)
tynk cienkowarstwowy (polimerowo-mineralny)		-
warstwa zbrojąca - zaprawa klejowa z siatką z włókna szklanego		-
warstwa termoizolacyjna - styropian EPS 031, λ = 0,031 W/mK		15 cm
bloczki z betonu komórkowego odm. 600 na zaprawie klejowej		24 cm
tynk cementowo-wapienny		1,5 cm
SZ2	Ściana zewnętrzna	U=0,109 W/(m2K)
tynk cienkowarstwowy (polimerowo-mineralny)		-
warstwa zbrojąca - zaprawa klejowa z siatką z włókna szklanego		-
warstwa termoizolacyjna - styropian EPS 031, λ = 0,031 W/mK		25 cm
bloczki z betonu komórkowego odm. 600 na zaprawie klejowej		24 cm
tynk cementowo-wapienny		1,5 cm
SW2	Ściana wewnętrzna nośna	
tynk cementowo-wapienny		1,5 cm
bloczki z betonu komórkowego odm. 600 na zaprawie klejowej		18 cm
dylatacja - styropian		4 cm
bloczki z betonu komórkowego odm. 600 na zaprawie klejowej		18 cm
tynk cementowo-wapienny		1,5 cm
SD1	Ściana wewnętrzna działowa	
tynk cementowo-wapienny		1,5 cm
bloczki z betonu komórkowego odm. 400 na zaprawie klejowej		12 cm
tynk cementowo-wapienny		1,5 cm

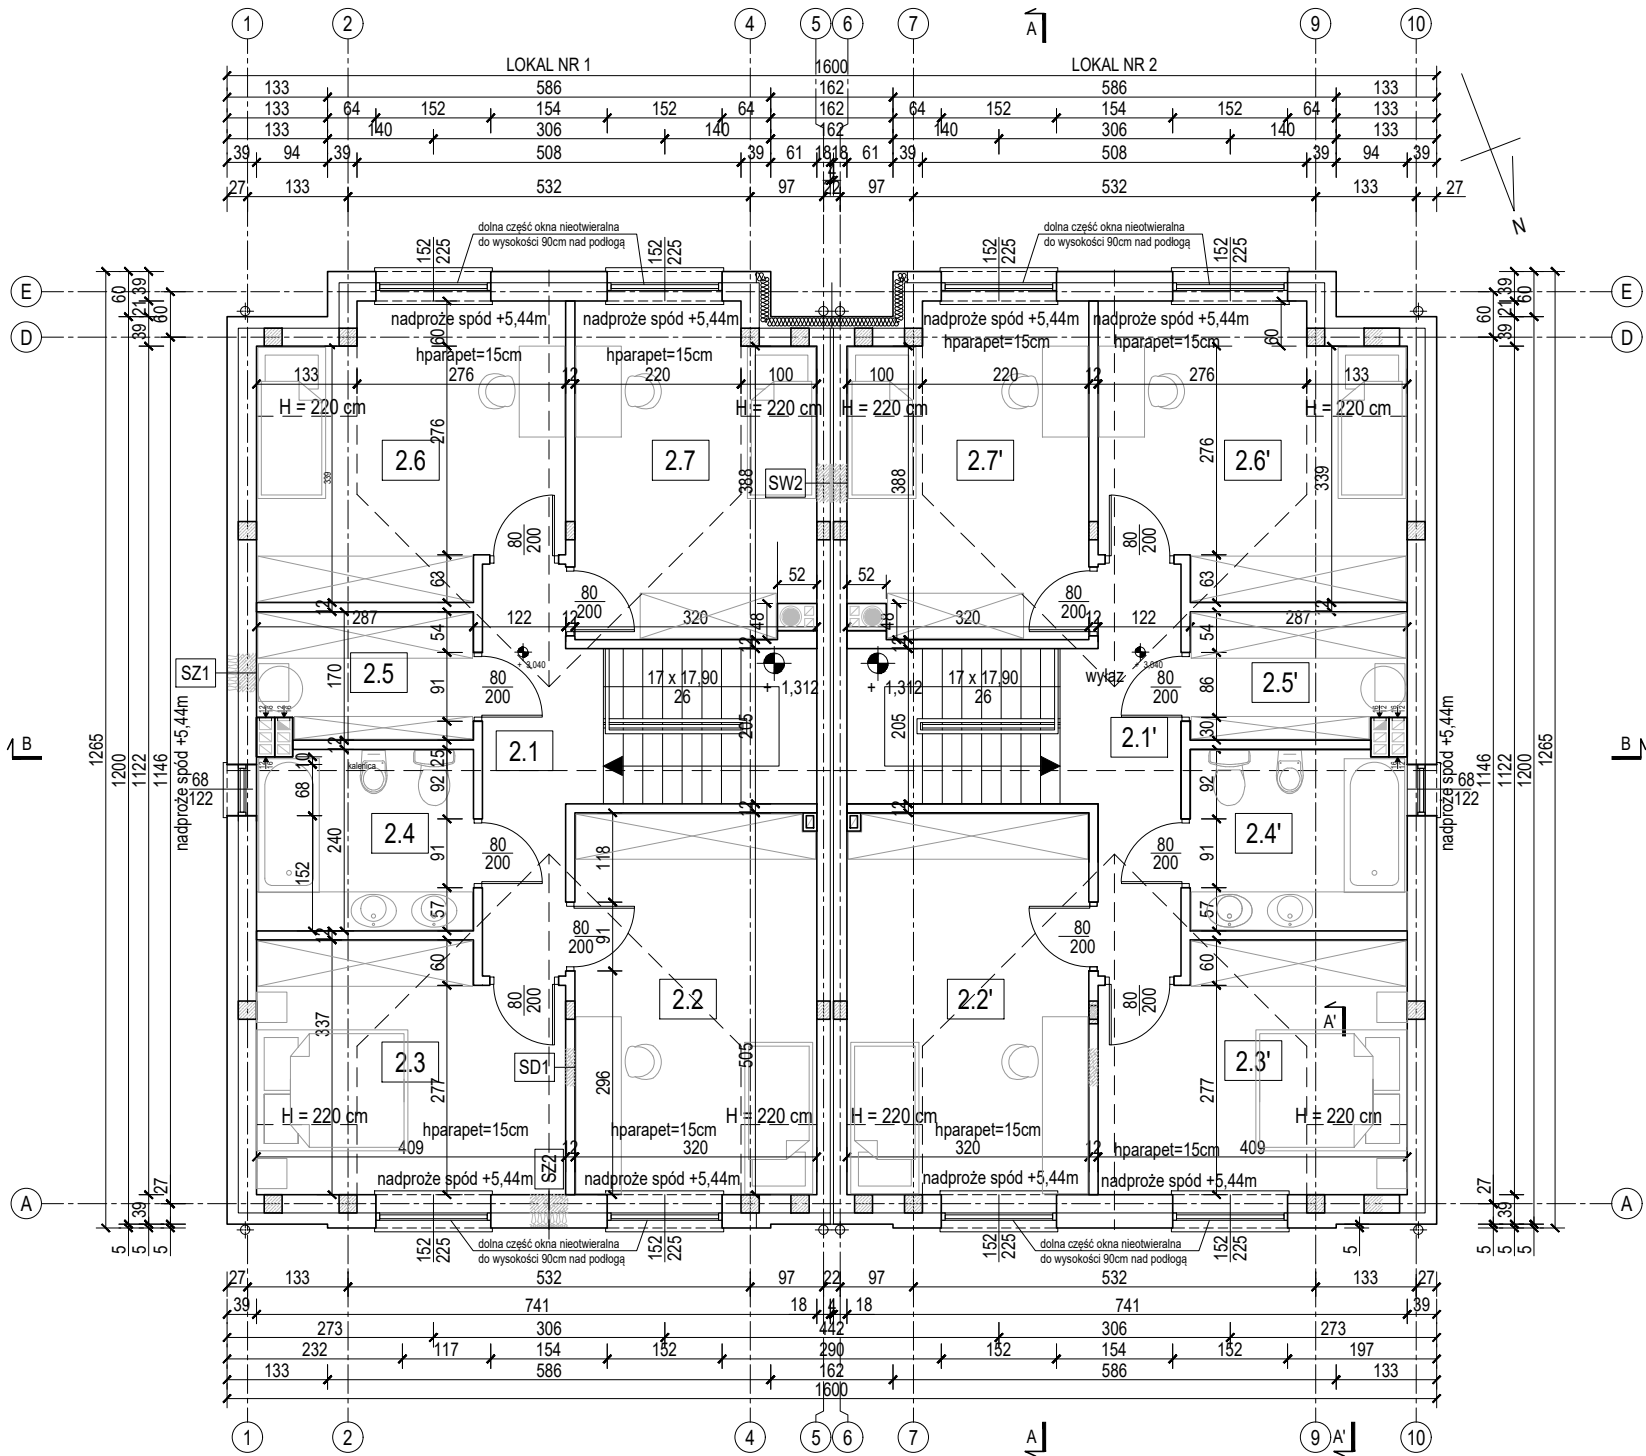

UWAGI:

- Wymiary na rysunku podano w centymetrach w stanie surowym bez tynków.
- Rysunek należy rozpatrywać jednocześnie z rysunkami projektu konstrukcyjnego oraz projektów instalacji wewnętrznych.
- Przed zamówieniem oraz montażem gotowych elementów, wszystkie wymiary należy zweryfikować na budowie.
- Wszystkie zastosowane materiały budowlane muszą posiadać certyfikat ITB.
- Wszystkie roboty budowlane i rzemieślnicze należy wykonywać zgodnie z zasadami sztuki budowlanej, obowiązującymi przepisami i normami, pod nadzorem osób uprawnionych

- Kwestie nieokreślone w niniejszej dokumentacji projektowej należy rozpatrywać zgodnie z warunkami technicznymi wykonania i doboru robót budowlano-montażowych, Polskimi Normami, instrukcjami i atestami ITB, warunkami technicznymi producentów materiałów budowlanych i instalacyjnych.
- Wszelkie zmiany w zastosowanych rozwiązaniach projektowych oraz odstępiania od projektu budowlanego należy przed ich wykonaniem konsultować z projektantem w ramach zlecenia nadzoru autorskiego.



BUDYNEK JEDNORODZINNY
Gdynia, obręb 11 Chwarzno - Wiczlino,
dz.nr 120/6

Branża:			
PROJEKT ARCHITEKTONICZNO - BUDOWLANY			
Autorzy:		Nr uprawnień bud. do projektowania	Podpis:
architektura:		bez ograniczeń w specjal. architektonicznej:	
mgr inż. arch. Dorota Orłowska		PO/KK/407/2011	
tytuł:			
RZUT KONDYGNACJI II			
Data:	Skala:	Seria:	Nr rys.:
2026.02	1:100	1	A2