



nr	nazwa	pow. m2
L1-1.1	komunikacja	7,67
L1-1.2	pom.gospodarcze	5,08
L1-1.3	łazienka	5,08
L1-1.4	salon z aneksem	56,42
	LOKAL L1	74,25
L2-1.1	komunikacja	7,67
L2-1.2	pom.gospodarcze	5,08
L2-1.3	łazienka	5,08
L2-1.4	salon z aneksem	56,42
	LOKAL L2	74,25
	suma	148,50

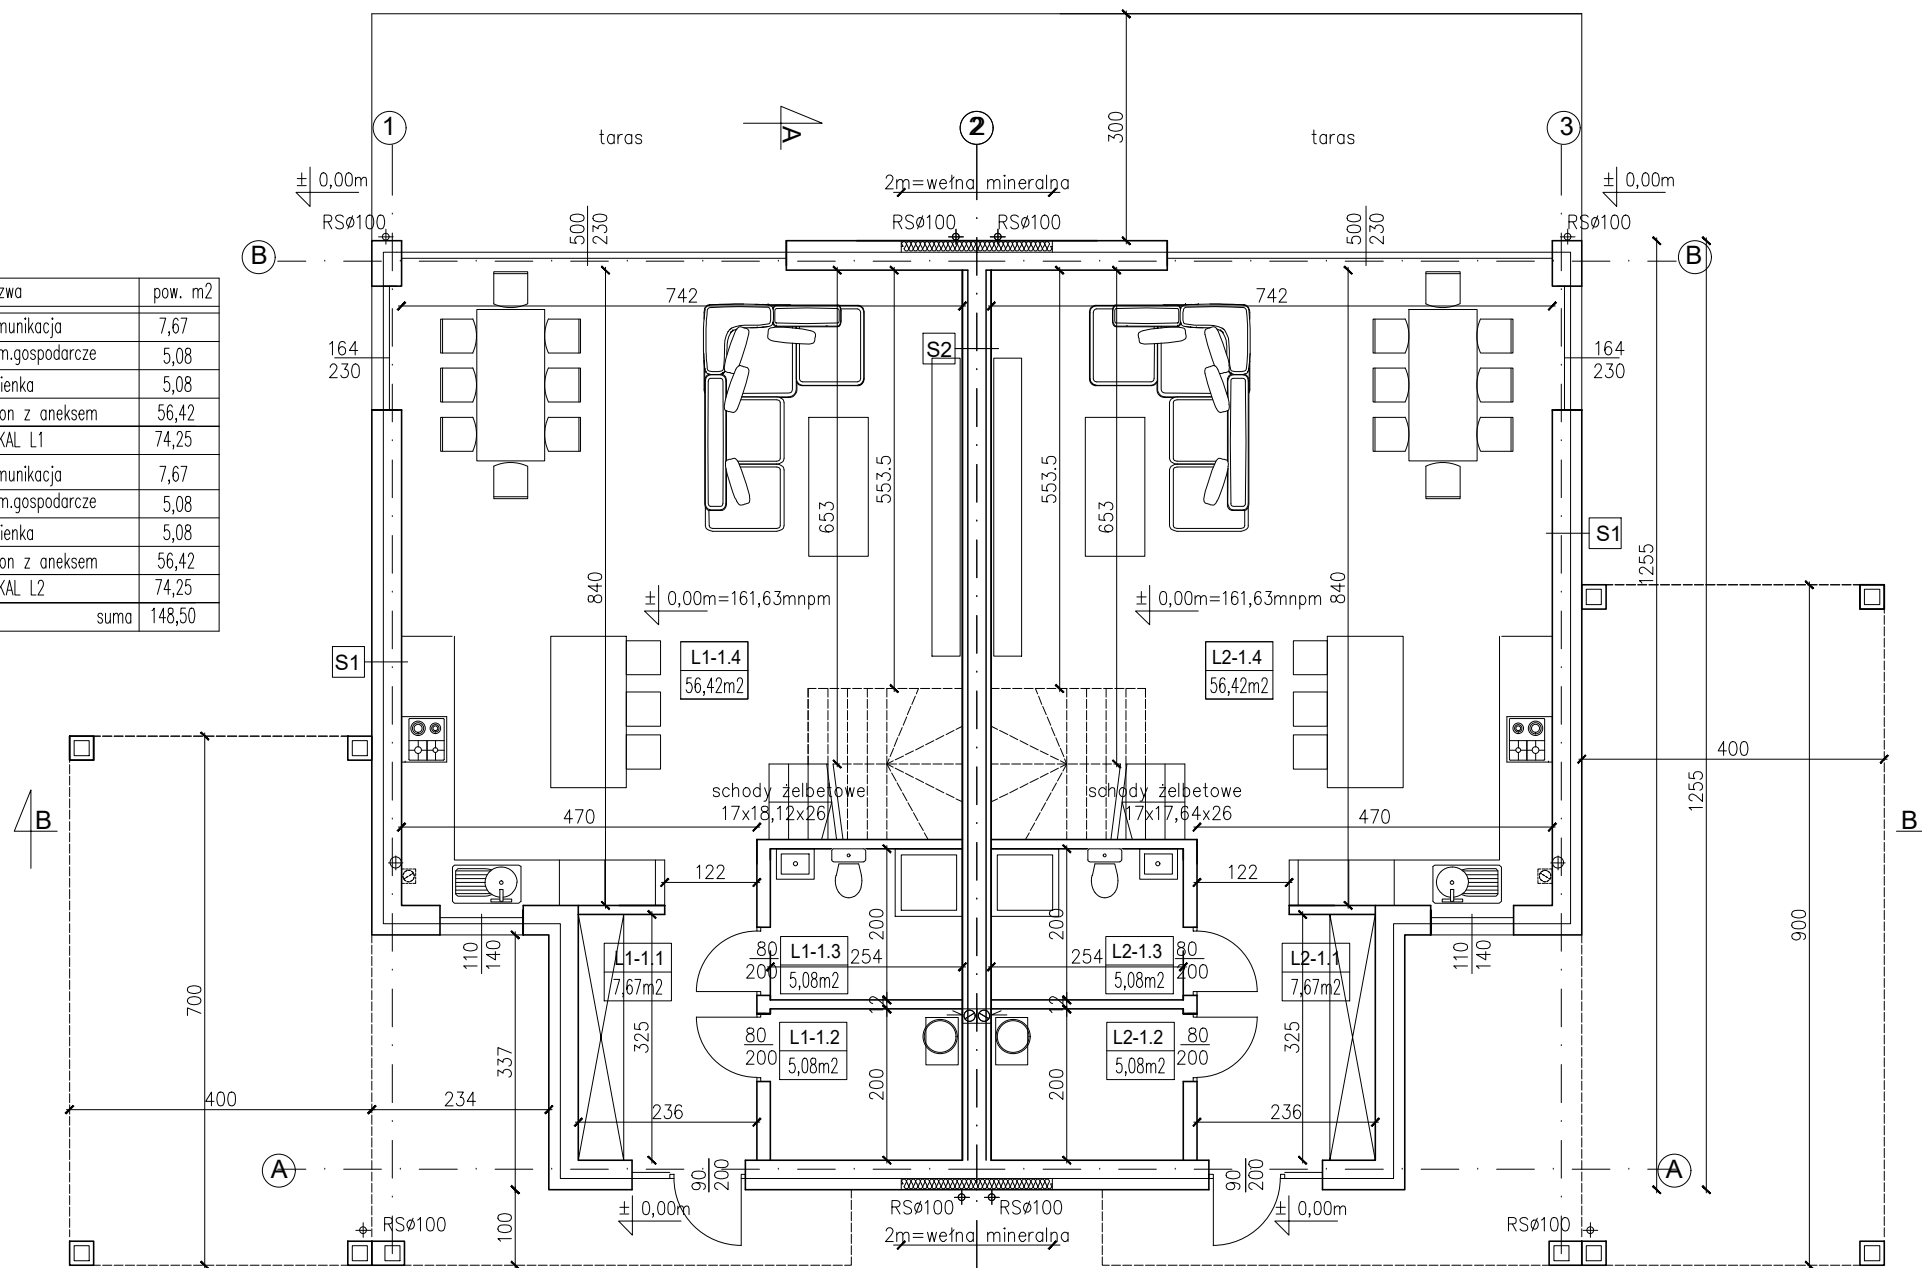

KONDYGNACJA | 2026.09.07

nr	nazwa	pow. m2
L1-2.1	komunikacja	7,14
L1-2.2	pokój	13,36
L1-2.3	pokój	12,97
L1-2.4	łazienka	6,04
L1-2.5	pralnia	4,42
L1-2.6	pokój	14,29
L1-2.7	pokój	16,60
LOKAL L1		74,82
L2-2.1	komunikacja	7,14
L2-2.2	pokój	13,36
L2-2.3	pokój	12,97
L2-2.4	łazienka	6,04
L2-2.5	pralnia	4,42
L2-2.6	pokój	14,29
L2-2.7	pokój	16,60
LOKAL L2		74,82
suma		149,64

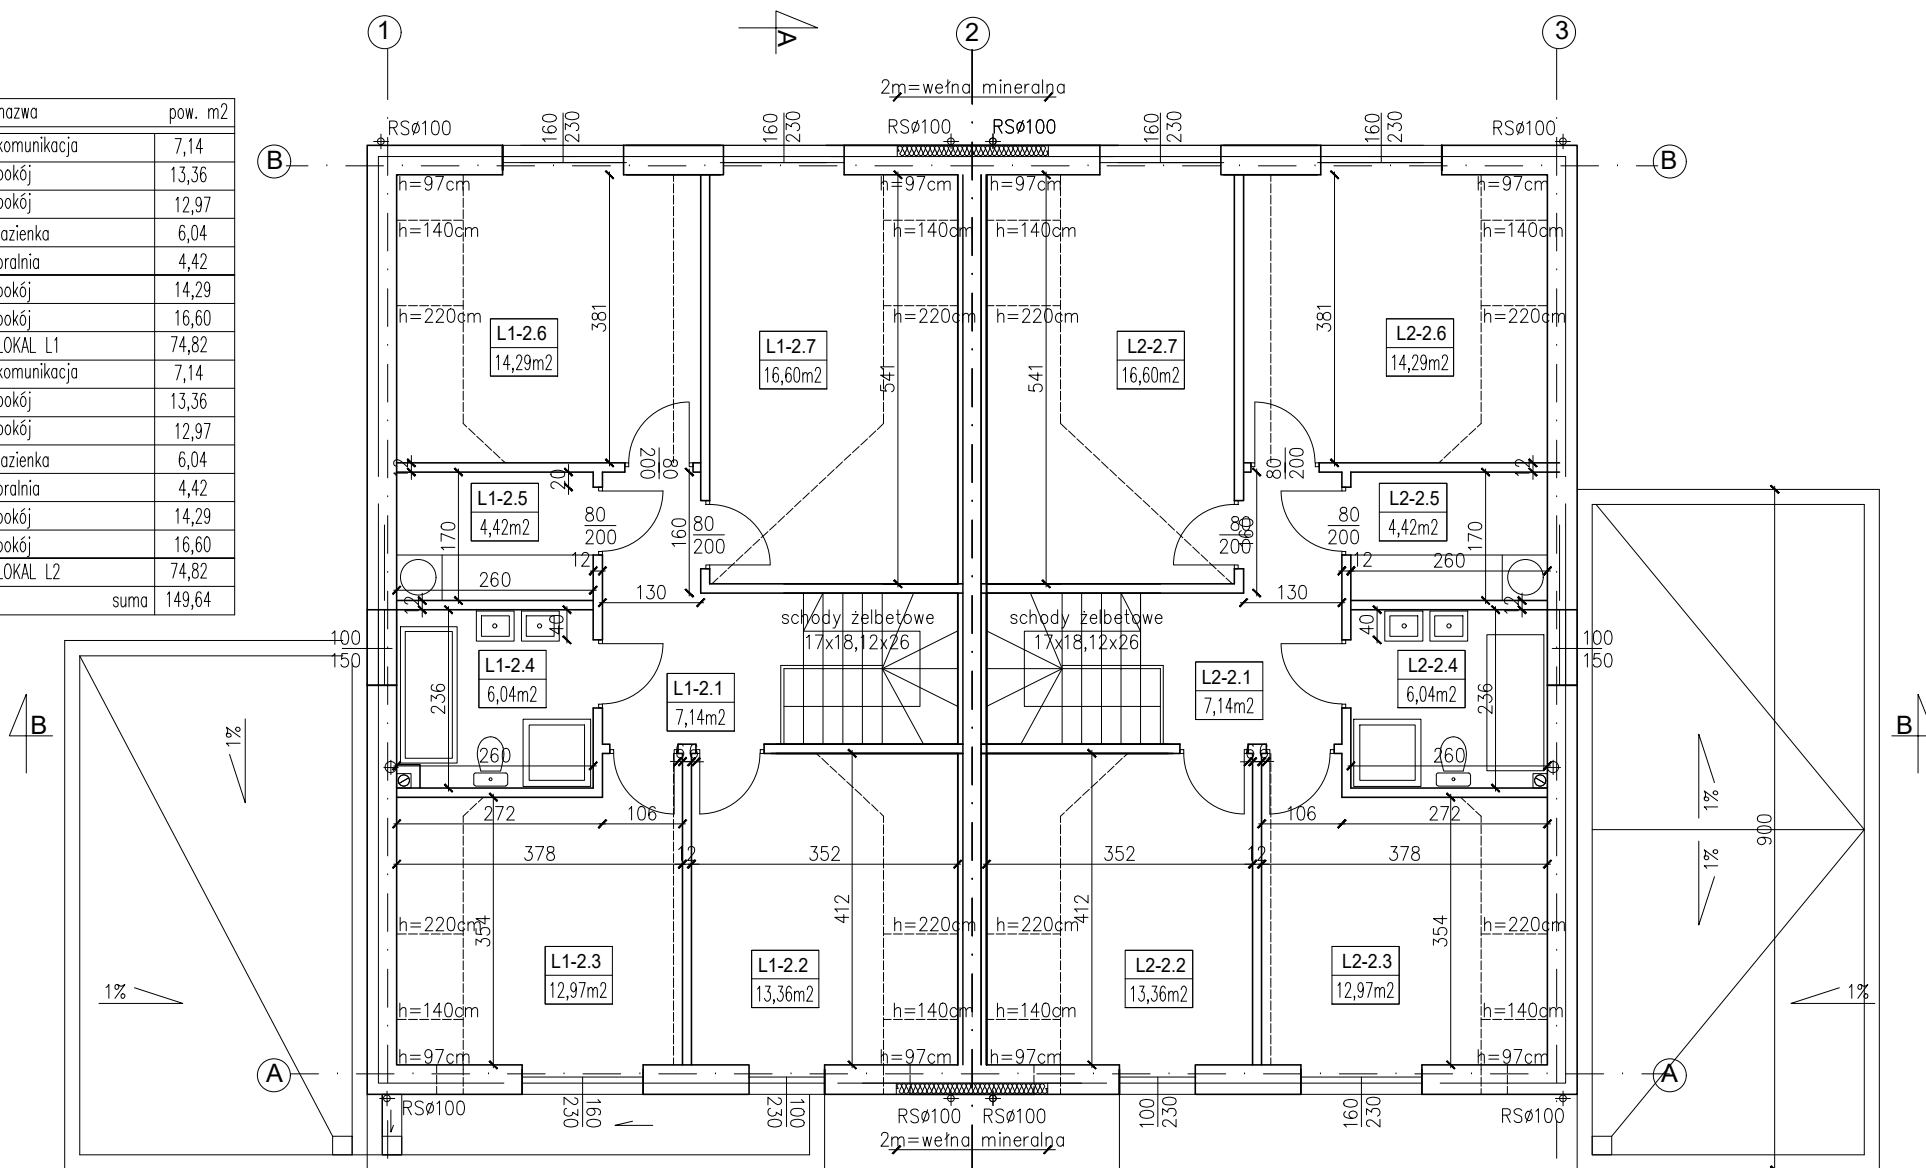

KONDYGNACJA II 2026.09.07