


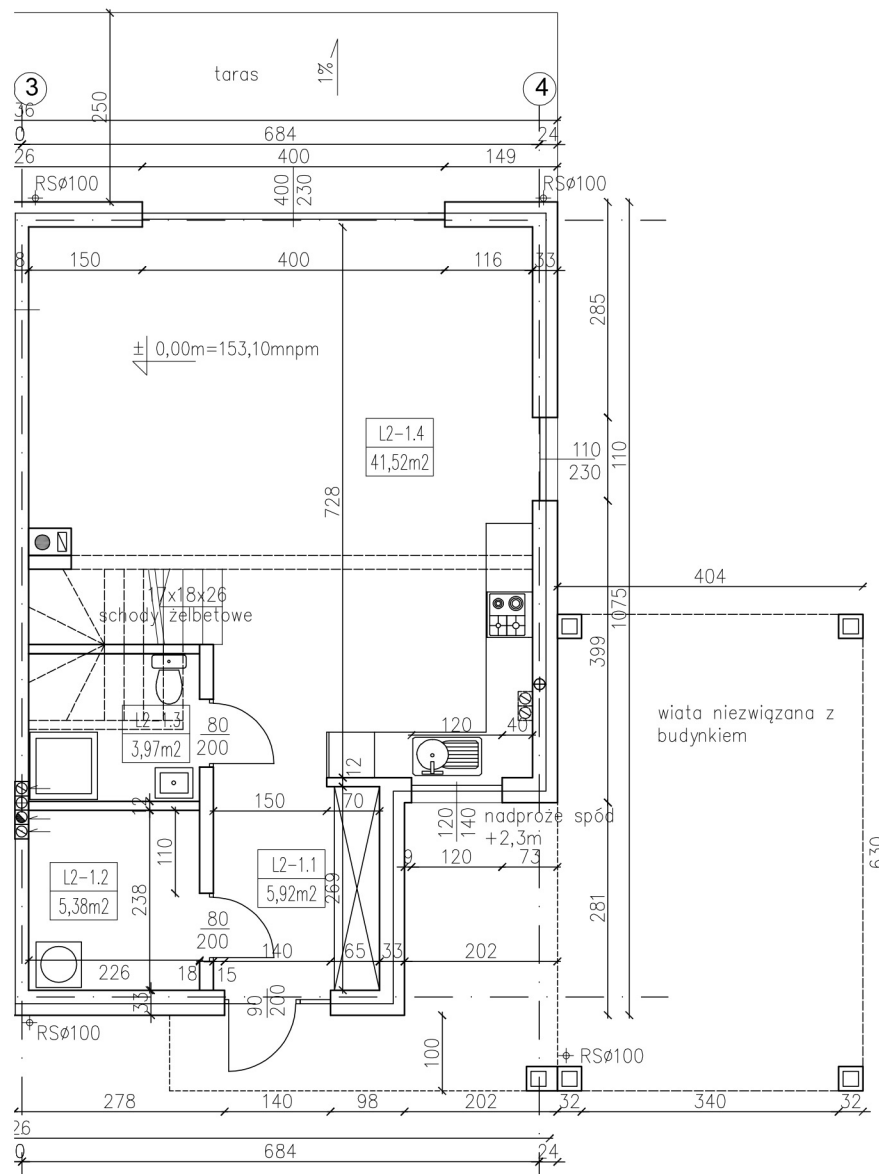

nr	nazwa	pow. m ²
L2-1.1	przedsiónek	5,92
L2-1.2	pom.gospod.	5,38
L2-1.3	toaleta	3,97
L2-1.4	salon+aneks kuchenny	41,52
LOKAL L2		56,77

S1
tynk zewnętrzny
styropian 15cm
silka 18cm
tynk wewnętrzny

S2
tynk wewnętrzny
silka 18cm
stropian - dylatacja 2cm
silka 18cm
tynk wewnętrzny



arch. DOROTA
ORŁOWSKA

BUDYNEK JEDNORODZINNY
Gdynia, obręb 11 Chwarzno - Wiczlino,
dz.nr 3345, ul.kpt.Z.Pieńkawy

Branża:

PROJEKT ARCHITEKTONICZNO - BUDOWLANY

Autorzy: Nr uprawnień bud. do projektowania Podpis:
architektura: bez ograniczeń w specjal. architektonicznej:
mgr inż. arch. Dorota Orłowska PO/KK/407/2011


Tytuł:

RZUT KONDYGNACJI I

Data: Skala: Seria: Nr rys.:
2024.01 1:100 1 **A1**

UWAGA:

- wymiary drzwi opisano jako minimalny otwór w świetle przejścia, otwory w świetle konstrukcji należy dostosować do wymagań producenta stolarki.
- wymiary stolarki okiennej opisano jako wymiar otworu w świetle konstrukcji
- przed przygotowaniem stolarki wszystkie wymiary sprawdzić na budowie

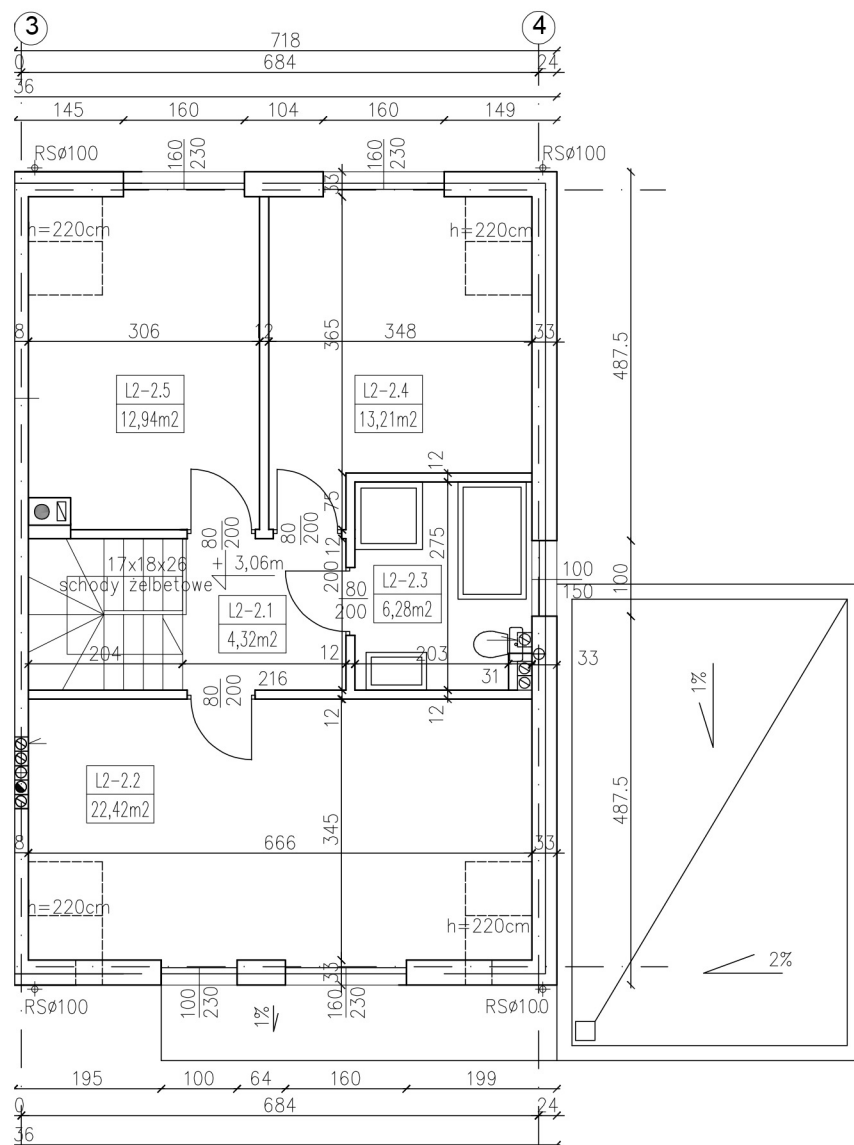

nr	nazwa	pow. m2
L2-2.1	komunikacja	4,32
L2-2.2	pokój	22,42
L2-2.3	łazienka	6,28
L2-2.4	pokój	13,21
L2-2.5	pokój	12,94
LOKAL L2		59,17

UWAGA:

- wymiary drzwi opisano jako minimalny otwór w świetle przejścia, otwory w świetle konstrukcji należy dostosować do wymagań producenta stolarki.
- wymiary stolarki okiennej opisano jako wymiar otworu w świetle konstrukcji
- przed przygotowaniem stolarki wszystkie wymiary sprawdzić na budowie



BUDYNEK JEDNORODZINNY

Gdynia, obręb 11 Chwarzno - Wiczlino,
dz.nr 3345, ul.kpt.Z.Pieńkawy

Branża:

PROJEKT ARCHITEKTONICZNO - BUDOWLANY

Autorzy: mgr inż. arch. Dorota Orłowska Nr uprawnień bud. do projektowania PO/KK/407/2011 Podpis:

architektura: bez ograniczeń w specjal. architektonicznej: Tytuł:

Tytuł:

RZUT KONDYGNACJI II

Data: 2024.01 Skala: 1:100 Seria: 1 Nr rys.: A2