


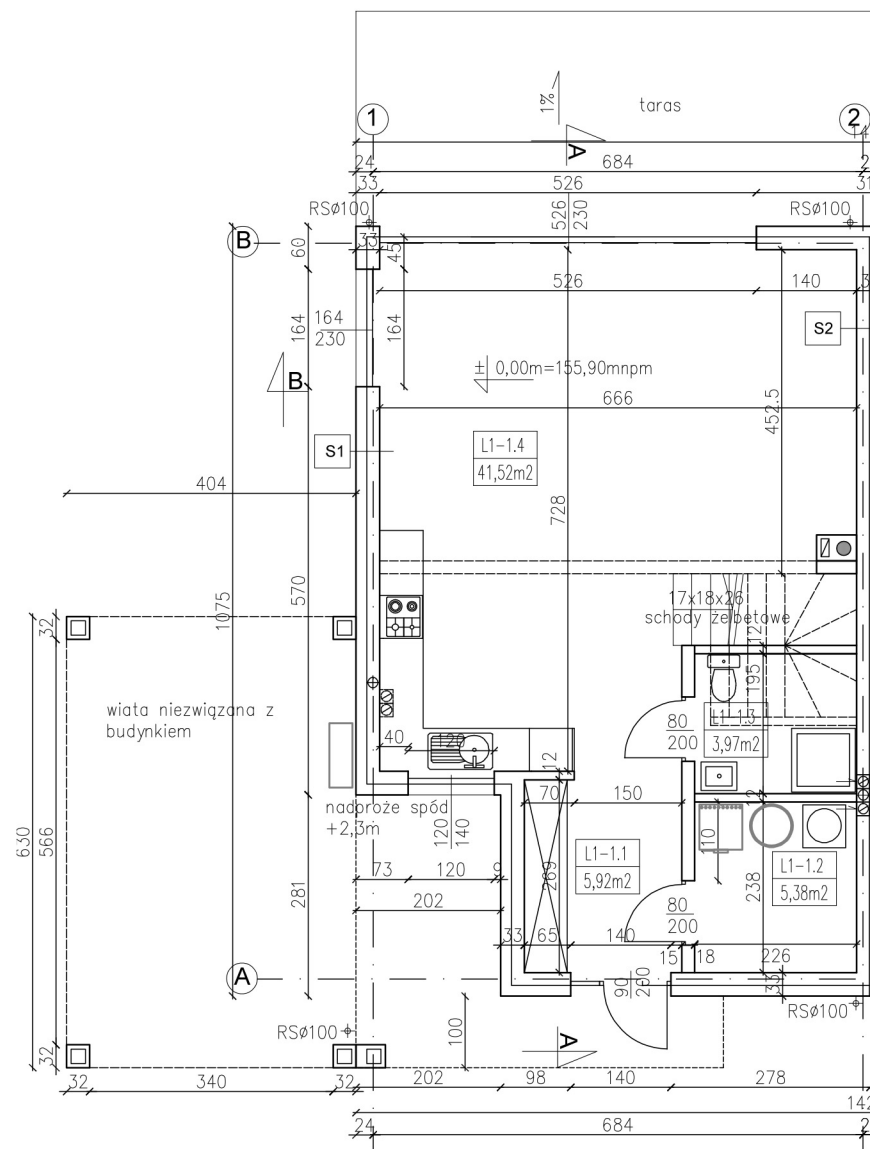

nr	nazwa	pow. m ²
L1-1.1	przedsiónek	5,92
L1-1.2	pom.gospod.	5,38
L1-1.3	toaleta	3,97
L1-1.4	salon+aneks kuchenny	41,52
LOKAL L1		56,77



arch.DOROTA
ORŁOWSKA

BUDYNEK JEDNORODZINNY

Gdynia, obręb 11 Chwarzno - Wiczlino,
dz.nr 3345, ul.kpt.Z.Pieńkawy

Branża:

PROJEKT ARCHITEKTONICZNO - BUDOWLANY


Autorzy: mgr inż. arch. Dorota Orłowska Nr uprawnień bud. do projektowania PO/KK/407/2011 Podpis:

architektura: bez ograniczeń w specjal. architektonicznej: Tytuł:

Tytuł:

RZUT KONDYGNACJI I

Data: 2024.01 Skala: 1:100 Seria: 1 Nr rys.:

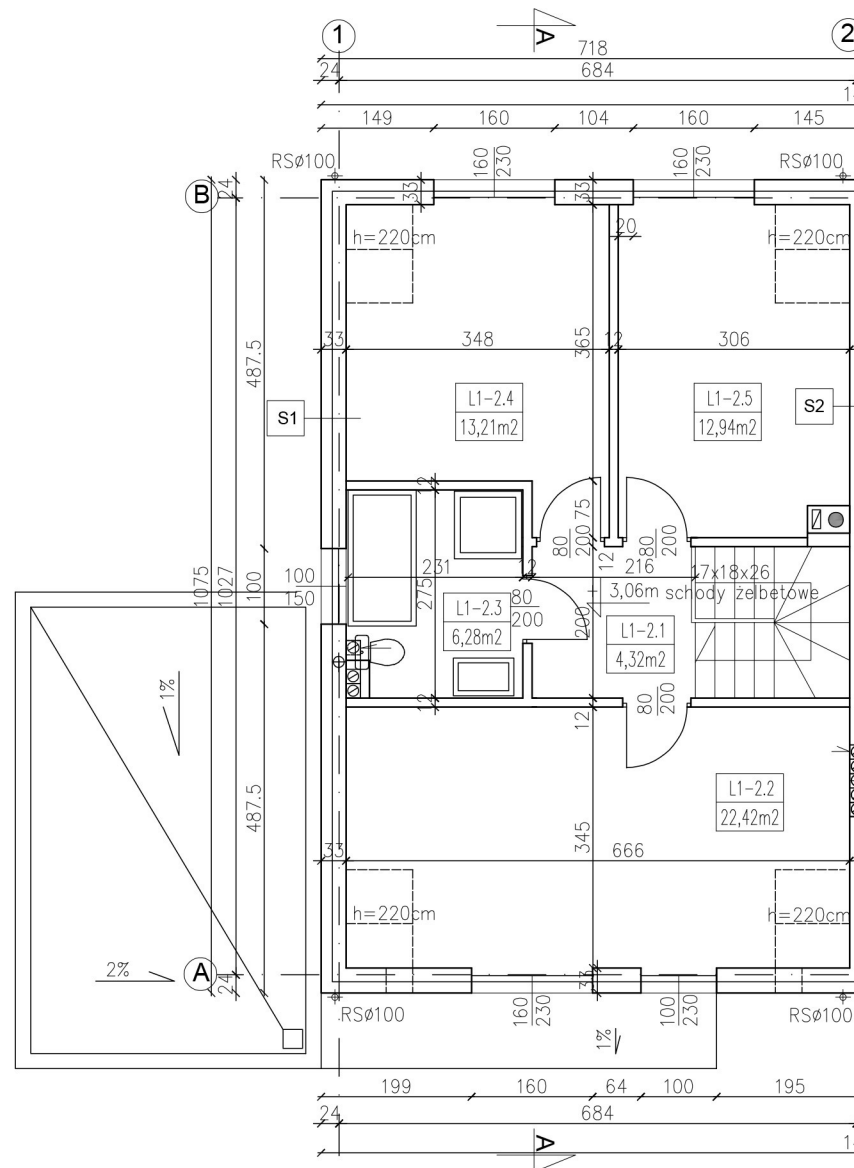

nr	nazwa	pow. m2
L1-2.1	komunikacja	4,32
L1-2.2	pokój	22,42
L1-2.3	łazienka	6,28
L1-2.4	pokój	13,21
L1-2.5	pokój	12,94
LOKAL L1		59,17



arch. DOROTA
ORŁOWSKA

BUDYNEK JEDNORODZINNY

Gdynia, obręb 11 Chwarzno - Wiczlino,
dz.nr 3345, ul.kpt.Z.Pieńkawy

Branża:

PROJEKT ARCHITEKTONICZNO - BUDOWLANY

Autorzy: mgr inż. arch. Dorota Orłowska Nr uprawnień bud. do projektowania PO/KK/407/2011 Podpis:

architektura: mgr inż. arch. Dorota Orłowska bez ograniczeń w specjal. architektonicznej: PO/KK/407/2011

Tytuł:

RZUT KONDYGNACJI II

Data: 2024.01 Skala: 1:100 Seria: 1 Nr rys.: