




Branża:			
PROJEKT ARCHITEKTONICZNO - BUDOWLANY			
Autorzy:		Nr uprawnień bud. do projektowania	Podpis:
architektura: mgr inż. arch. Dorota Orłowska		bez ograniczeń w specjal. architektonicznej: PO/KK/407/2011	
Tytuł:			
RZUT KONDYGNACJI I			
Data:	Skala:	Seria:	Nr rys.:
2024.01	1:100	1	

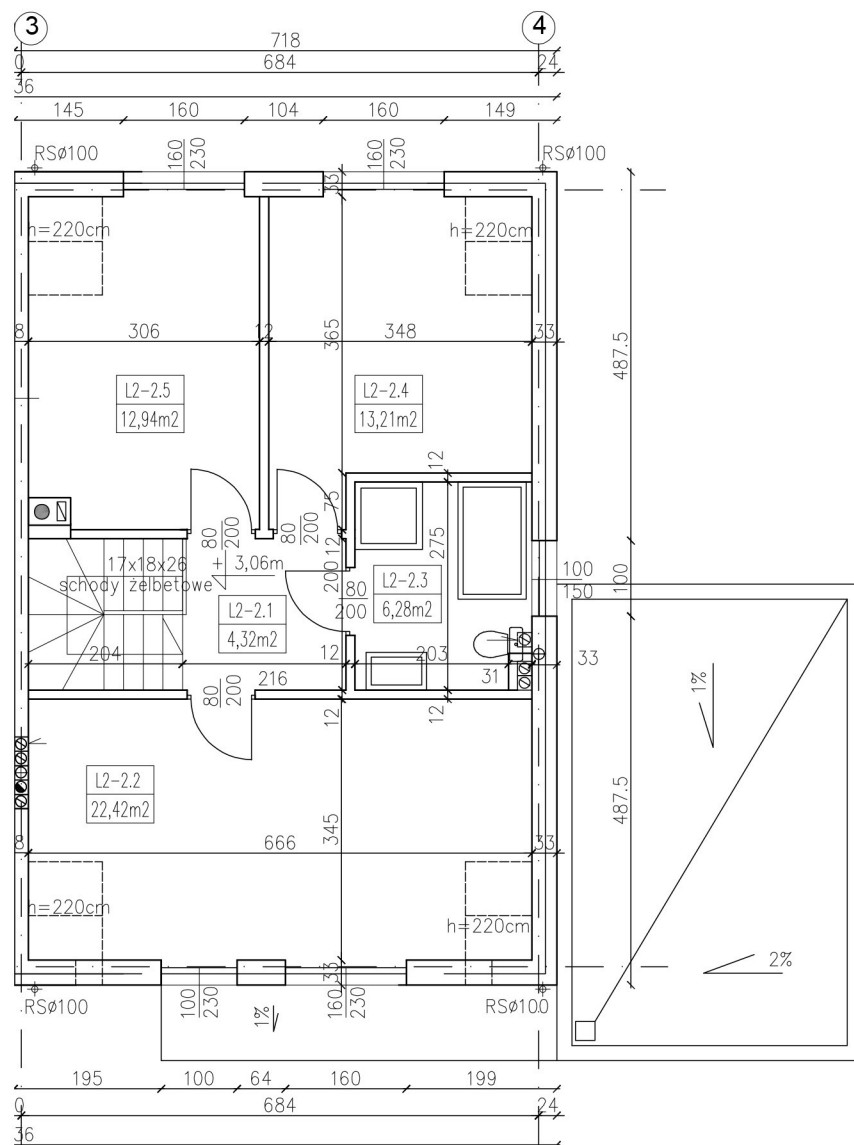

nr	nazwa	pow. m2
L2-2.1	komunikacja	4,32
L2-2.2	pokój	22,42
L2-2.3	łazienka	6,28
L2-2.4	pokój	13,21
L2-2.5	pokój	12,94
LOKAL L2		59,17

 arch. DOROTA ORŁOWSKA	BUDYNEK JEDNORODZINNY Gdynia, obręb 11 Chwarzno - Wiczlino, dz.nr 3345, ul.kpt.Z.Pieńkawy	
	Branża: PROJEKT ARCHITEKTONICZNO - BUDOWLANY	
Autorzy: architektura: mgr inż. arch. Dorota Orłowska		Nr uprawnień bud. do projektowania bez ograniczeń w specjal. architektonicznej: PO/KK/407/2011
Tytuł: RZUT KONDYGNACJI II		Podpis: Nr rys.:
Data: 2024.01	Skala: 1:100	Seria: 1